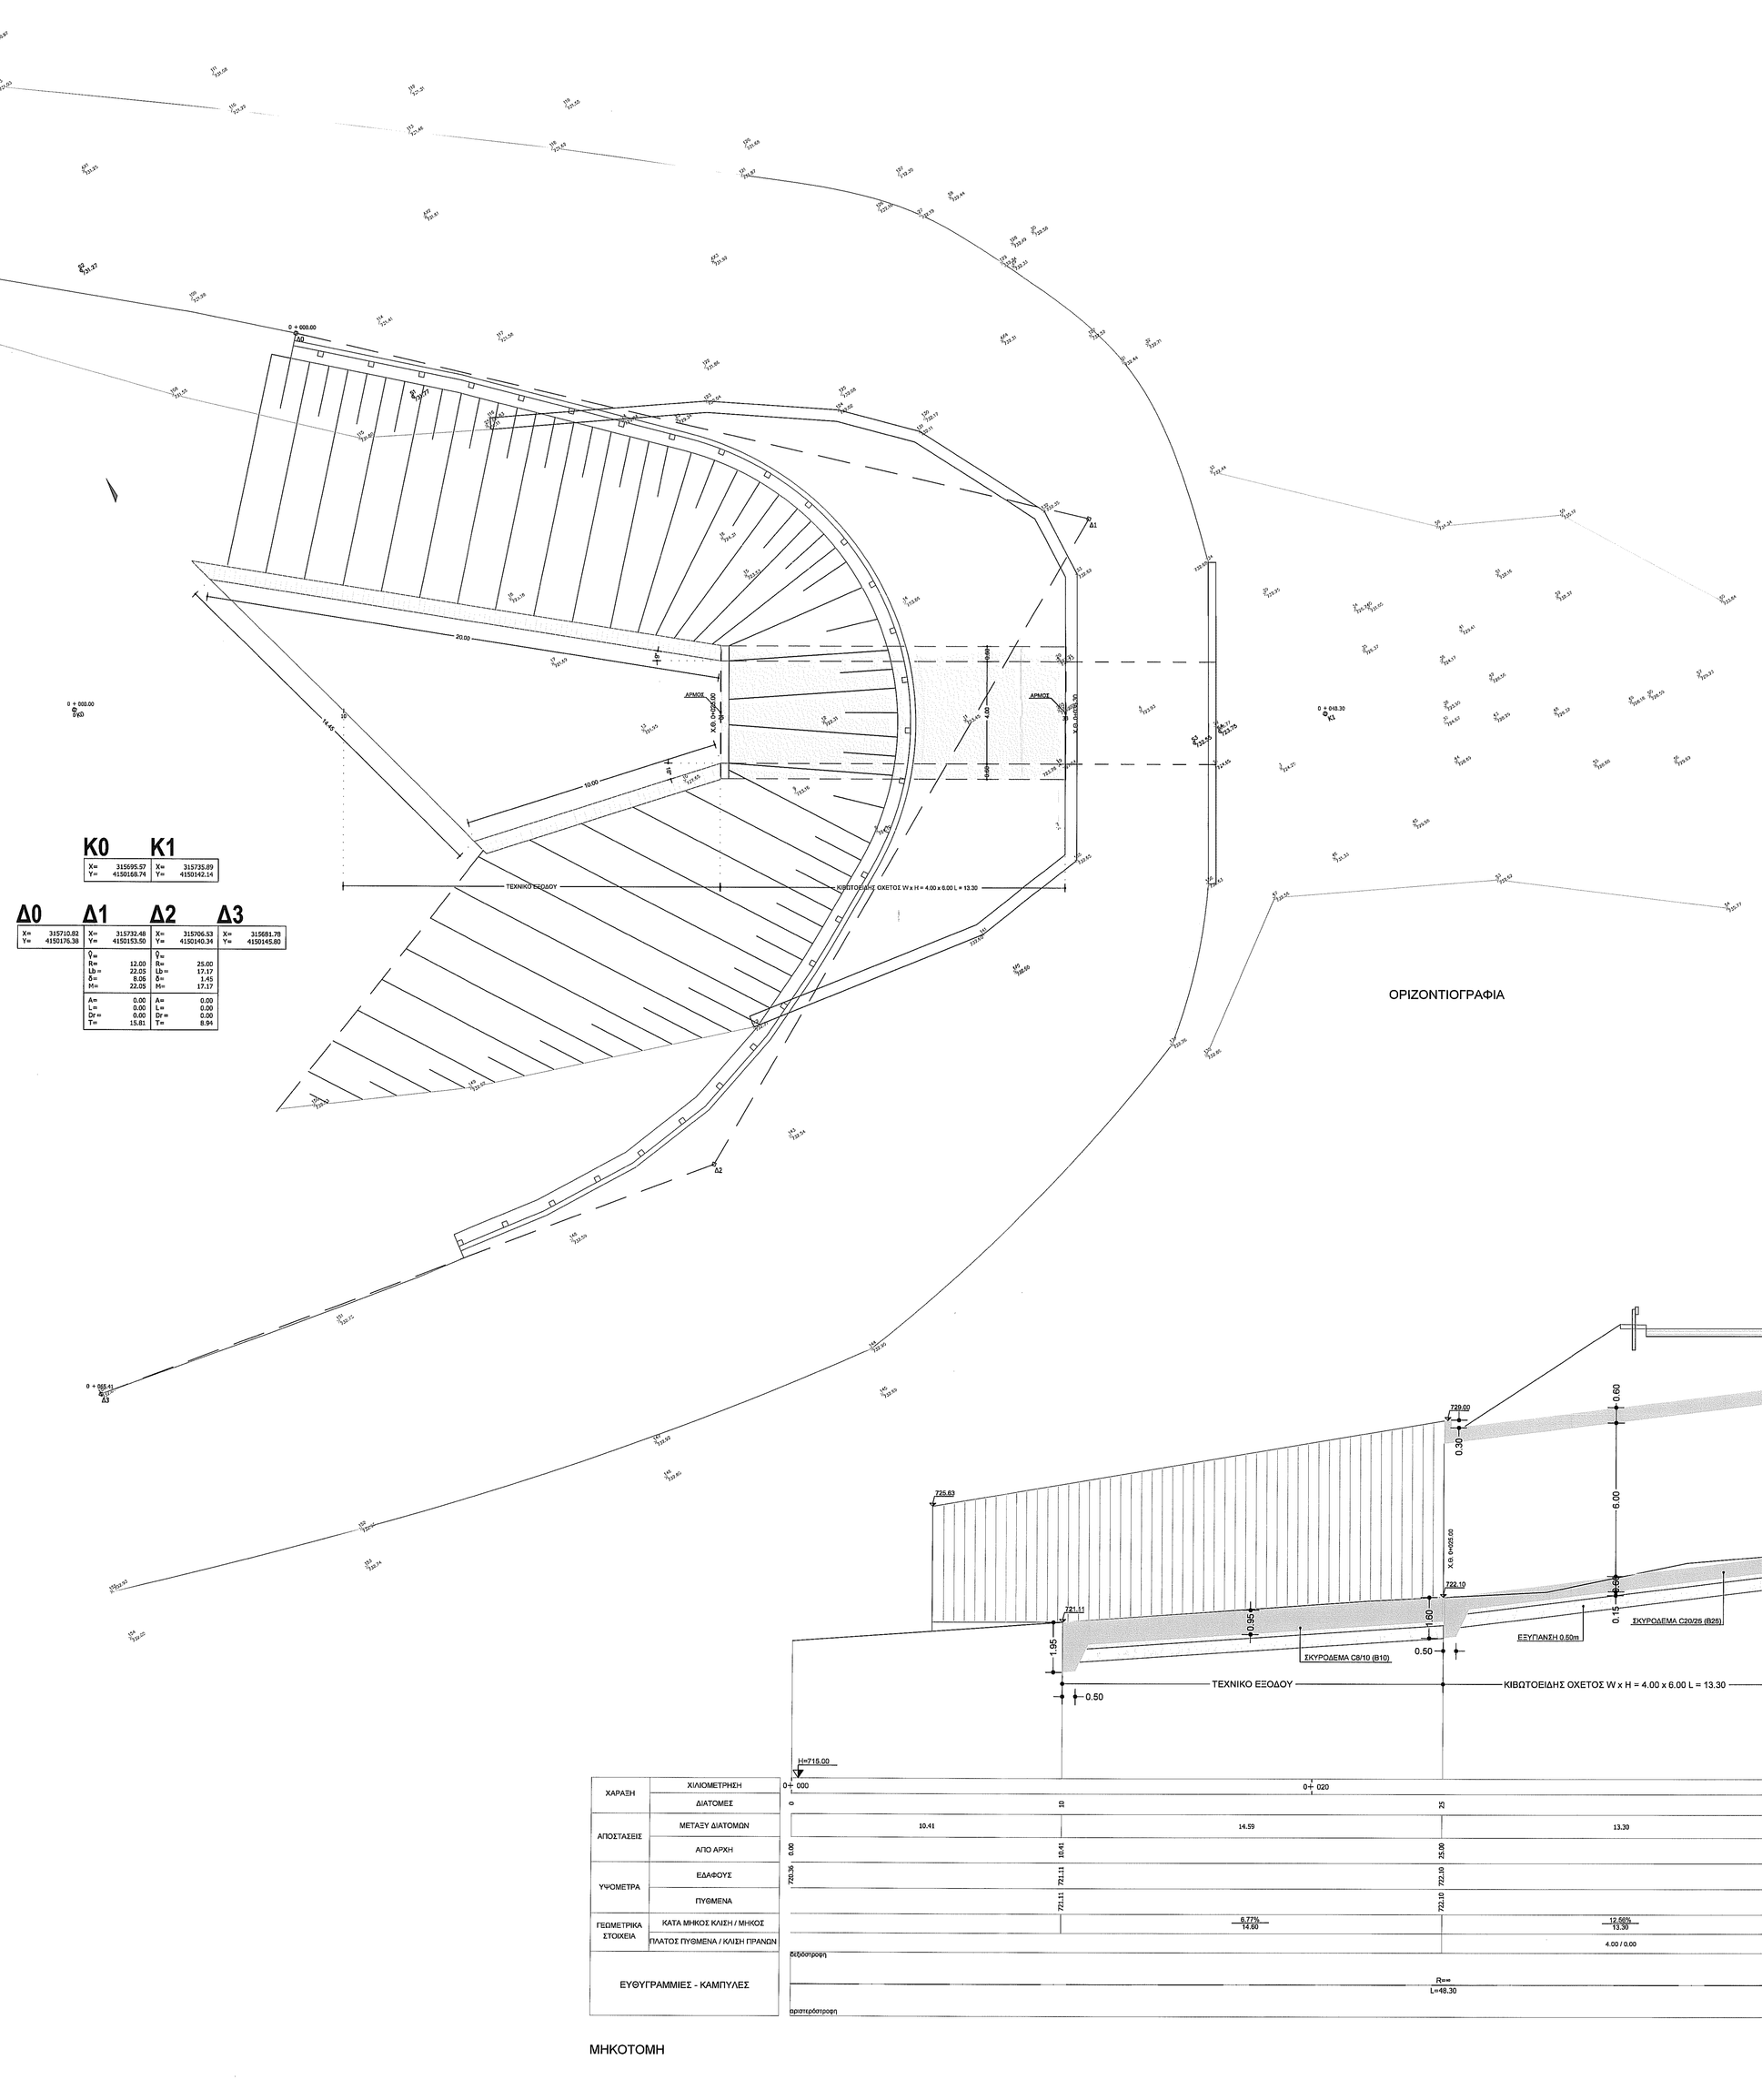

Κ0

X=	315695.57
Y=	4150168.74

Κ1

X=	315725.69
Y=	4150142.14

Δ0

X=	315710.82
Y=	4150176.38
Ŷ=	
B=	12.00
Lb=	22.05
Δ=	8.05
H=	22.05
A=	0.00
L=	0.00
Dr=	0.00
T=	15.81

Δ1

X=	315732.48
Y=	4150153.50
Ŷ=	
B=	12.00
Lb=	22.05
Δ=	8.05
H=	22.05
A=	0.00
L=	0.00
Dr=	0.00
T=	15.81

Δ2

X=	315706.53
Y=	4150140.34
Ŷ=	
B=	25.00
Lb=	17.17
Δ=	1.45
H=	17.17
A=	0.00
L=	0.00
Dr=	0.00
T=	8.94

Δ3

X=	315681.79
Y=	4150145.80

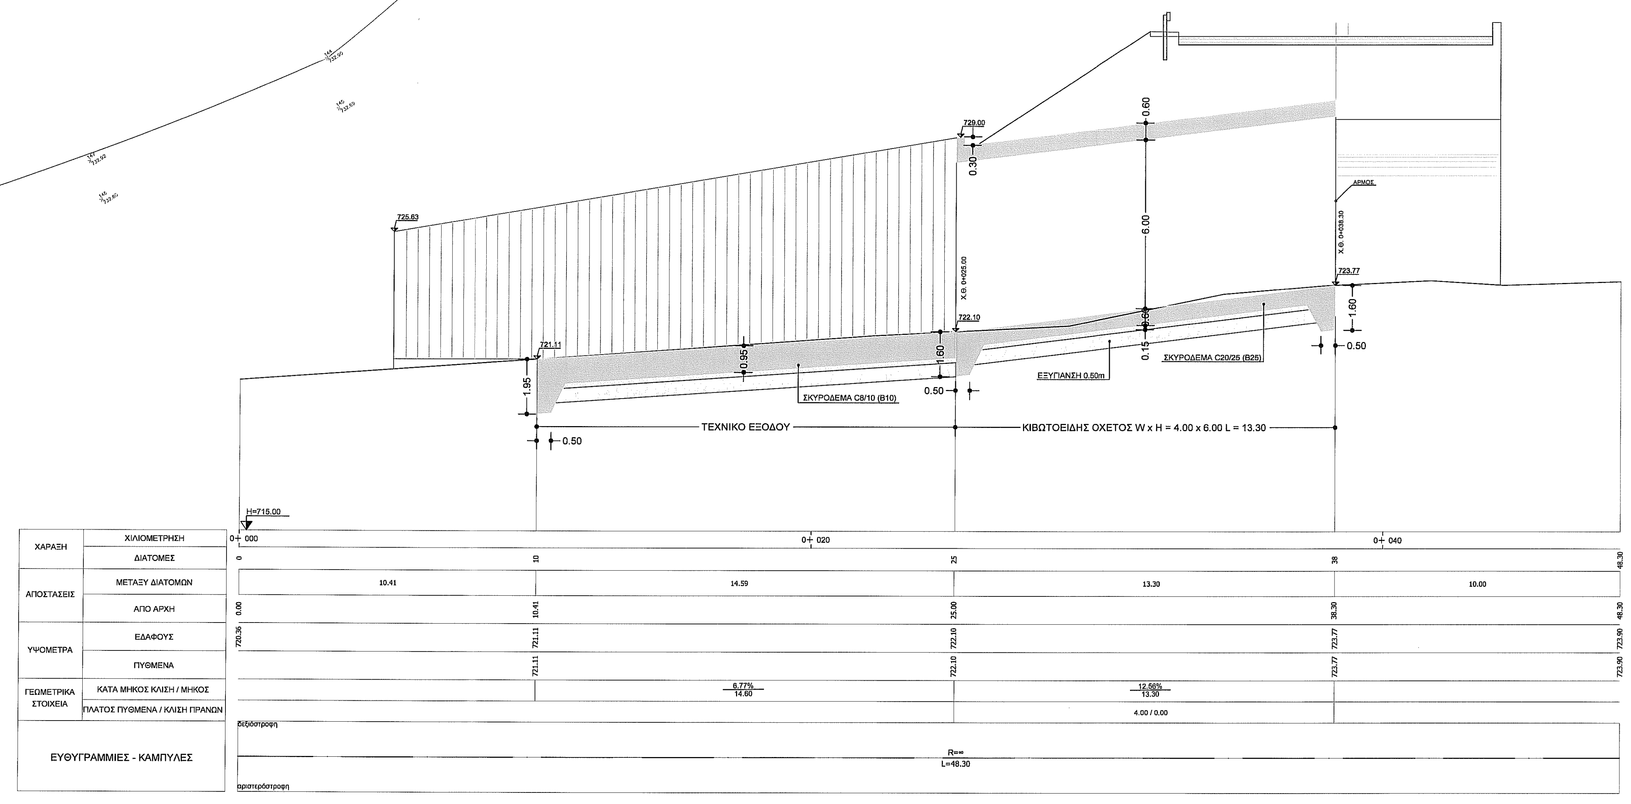

ΧΑΡΑΞΗ	ΧΙΛΙΟΜΕΤΡΗΣΗ
	ΔΙΑΤΟΜΕΣ
ΑΠΟΣΤΑΣΕΙΣ	ΜΕΤΑΞΥ ΔΙΑΤΟΜΩΝ
	ΑΠΟ ΑΡΧΗ
ΥΨΟΜΕΤΡΑ	ΕΔΑΦΟΥΣ
	ΠΥΘΜΕΝΑ
ΓΕΩΜΕΤΡΙΚΑ ΣΤΟΙΧΕΙΑ	ΚΑΤΑ ΜΗΚΟΣ ΚΛΙΣΗ / ΜΗΚΟΣ
	ΠΛΑΤΟΣ ΠΥΘΜΕΝΑ / ΚΛΙΣΗ ΠΡΑΝΩΝ
ΕΥΘΥΓΡΑΜΜΙΕΣ - ΚΑΜΠΥΛΕΣ	

ΜΗΚΟΤΟΜΗ

ΔΗΜΟΣ ΑΝΔΡΙΤΣΑΙΝΑΣ - ΚΡΕΣΤΕΝΩΝ

ΜΕΛΕΤΗ ΕΠΕΚΤΑΣΗΣ ΓΕΦΥΡΑΣ ΣΤΗ ΘΕΣΗ ΚΟΚΚΙΝΟ ΣΠΗΛΙΟ ΟΔΟΥ ΑΝΔΡΙΤΣΑΙΝΑΣ

ΣΤΑΤΙΚΗ ΜΕΛΕΤΗ	ΑΡΙΘΜΟΣ ΣΧΕΔΙΟΥ
	Σ1
ΟΡΙΖΟΝΤΙΟΓΡΑΦΙΑ - ΜΗΚΟΤΟΜΗ	ΚΛΙΜΑΚΑ
	1:100
	ΣΕΠΤΕΜΒΡΗΣ 2015

ΜΕΛΕΤΗ: Δ. Ζ. ΖΑΧΑΡΟΠΟΥΛΟΣ
ΠΟΛΙΤΙΚΟΣ ΜΗΧΑΝΙΚΟΣ
ΔΗΜΗΤΡΗΣ Ζ. ΖΑΧΑΡΟΠΟΥΛΟΣ
ΔΙΠΛ/ΧΟΣ ΠΟΛΙΤΙΚΟΣ ΜΗΧΑΝΙΚΟΣ, MSc
ΜΕΛΕΤΗΤΗΣ Α΄ ΤΑΞΗΣ Α.Μ. 24818
Α.Μ. ΤΕΕ 121035 ΑΡ. ΔΙΠΛ. 3469
Δ. ΚΥΡΙΑΚΟΥ 9 ΚΗΦΙΣΙΑ 14562
ΤΗΛ. 2106233889 / 6977151495
ΑΦΜ 133413268 ΔΟΥ ΚΗΦΙΣΙΑΣ

ΕΓΚΡΙΣΕΙΣ
Ο ΣΥΜΒΑΛΩΝ
ΚΡΕΣΤΕΝΑ 21/11/2017
ΓΕΩΡΓΙΑ ΧΡΥΣ. ΣΟΦΙΑΝΟΥ
Πολιτικός Μηχανικός

Α/Α	ΑΝΑΘΕΩΡΗΣΗ	ΗΜΕΡΟΜΗΝΙΑ	ΥΠΟΓΡΑΦΗ

ΕΘΕΩΡΗΘΗΚΕ
21/11/2017