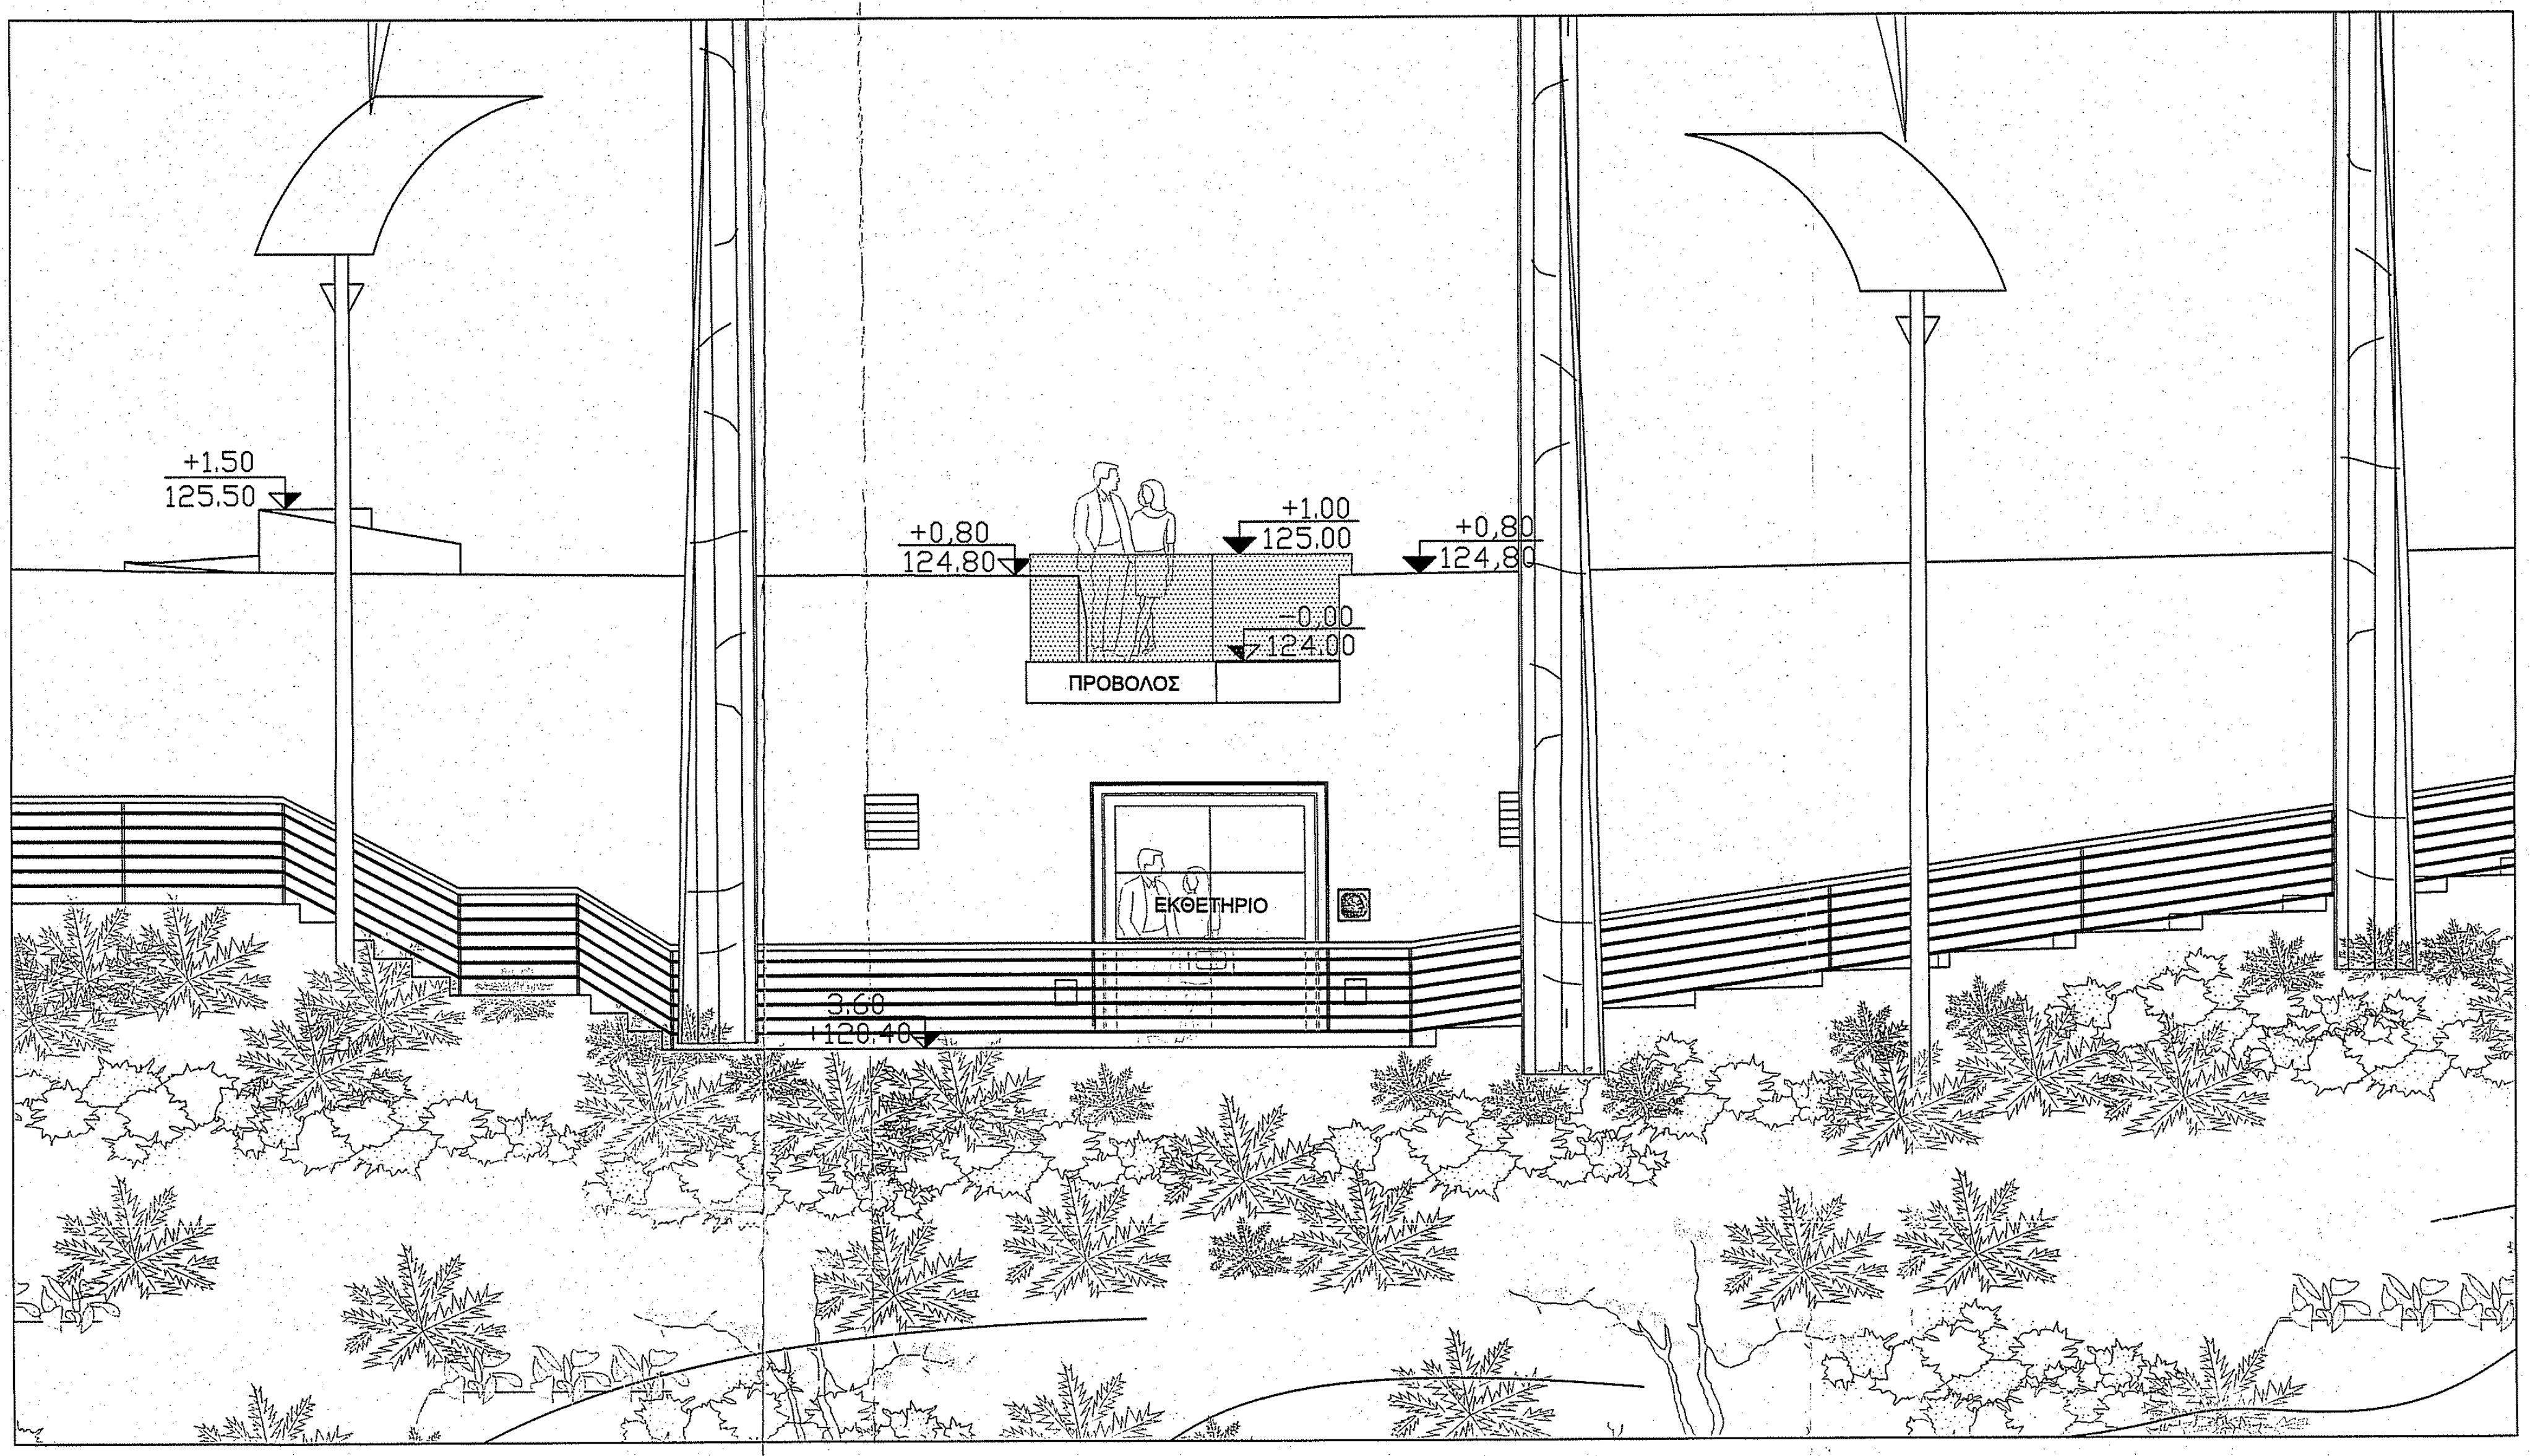
+1.50
125.50
+0.80
124.80
+1.00
125.00
-0.00
124.00
+0,80
124,80
ΠΡΟΒΟΛΟΣ
ΕΚΘΕΤΗΡΙΟ
3.60
+120.40

ΟΨΗ ΑΠΟ ΤΟ ΦΡΑΓΜΑ

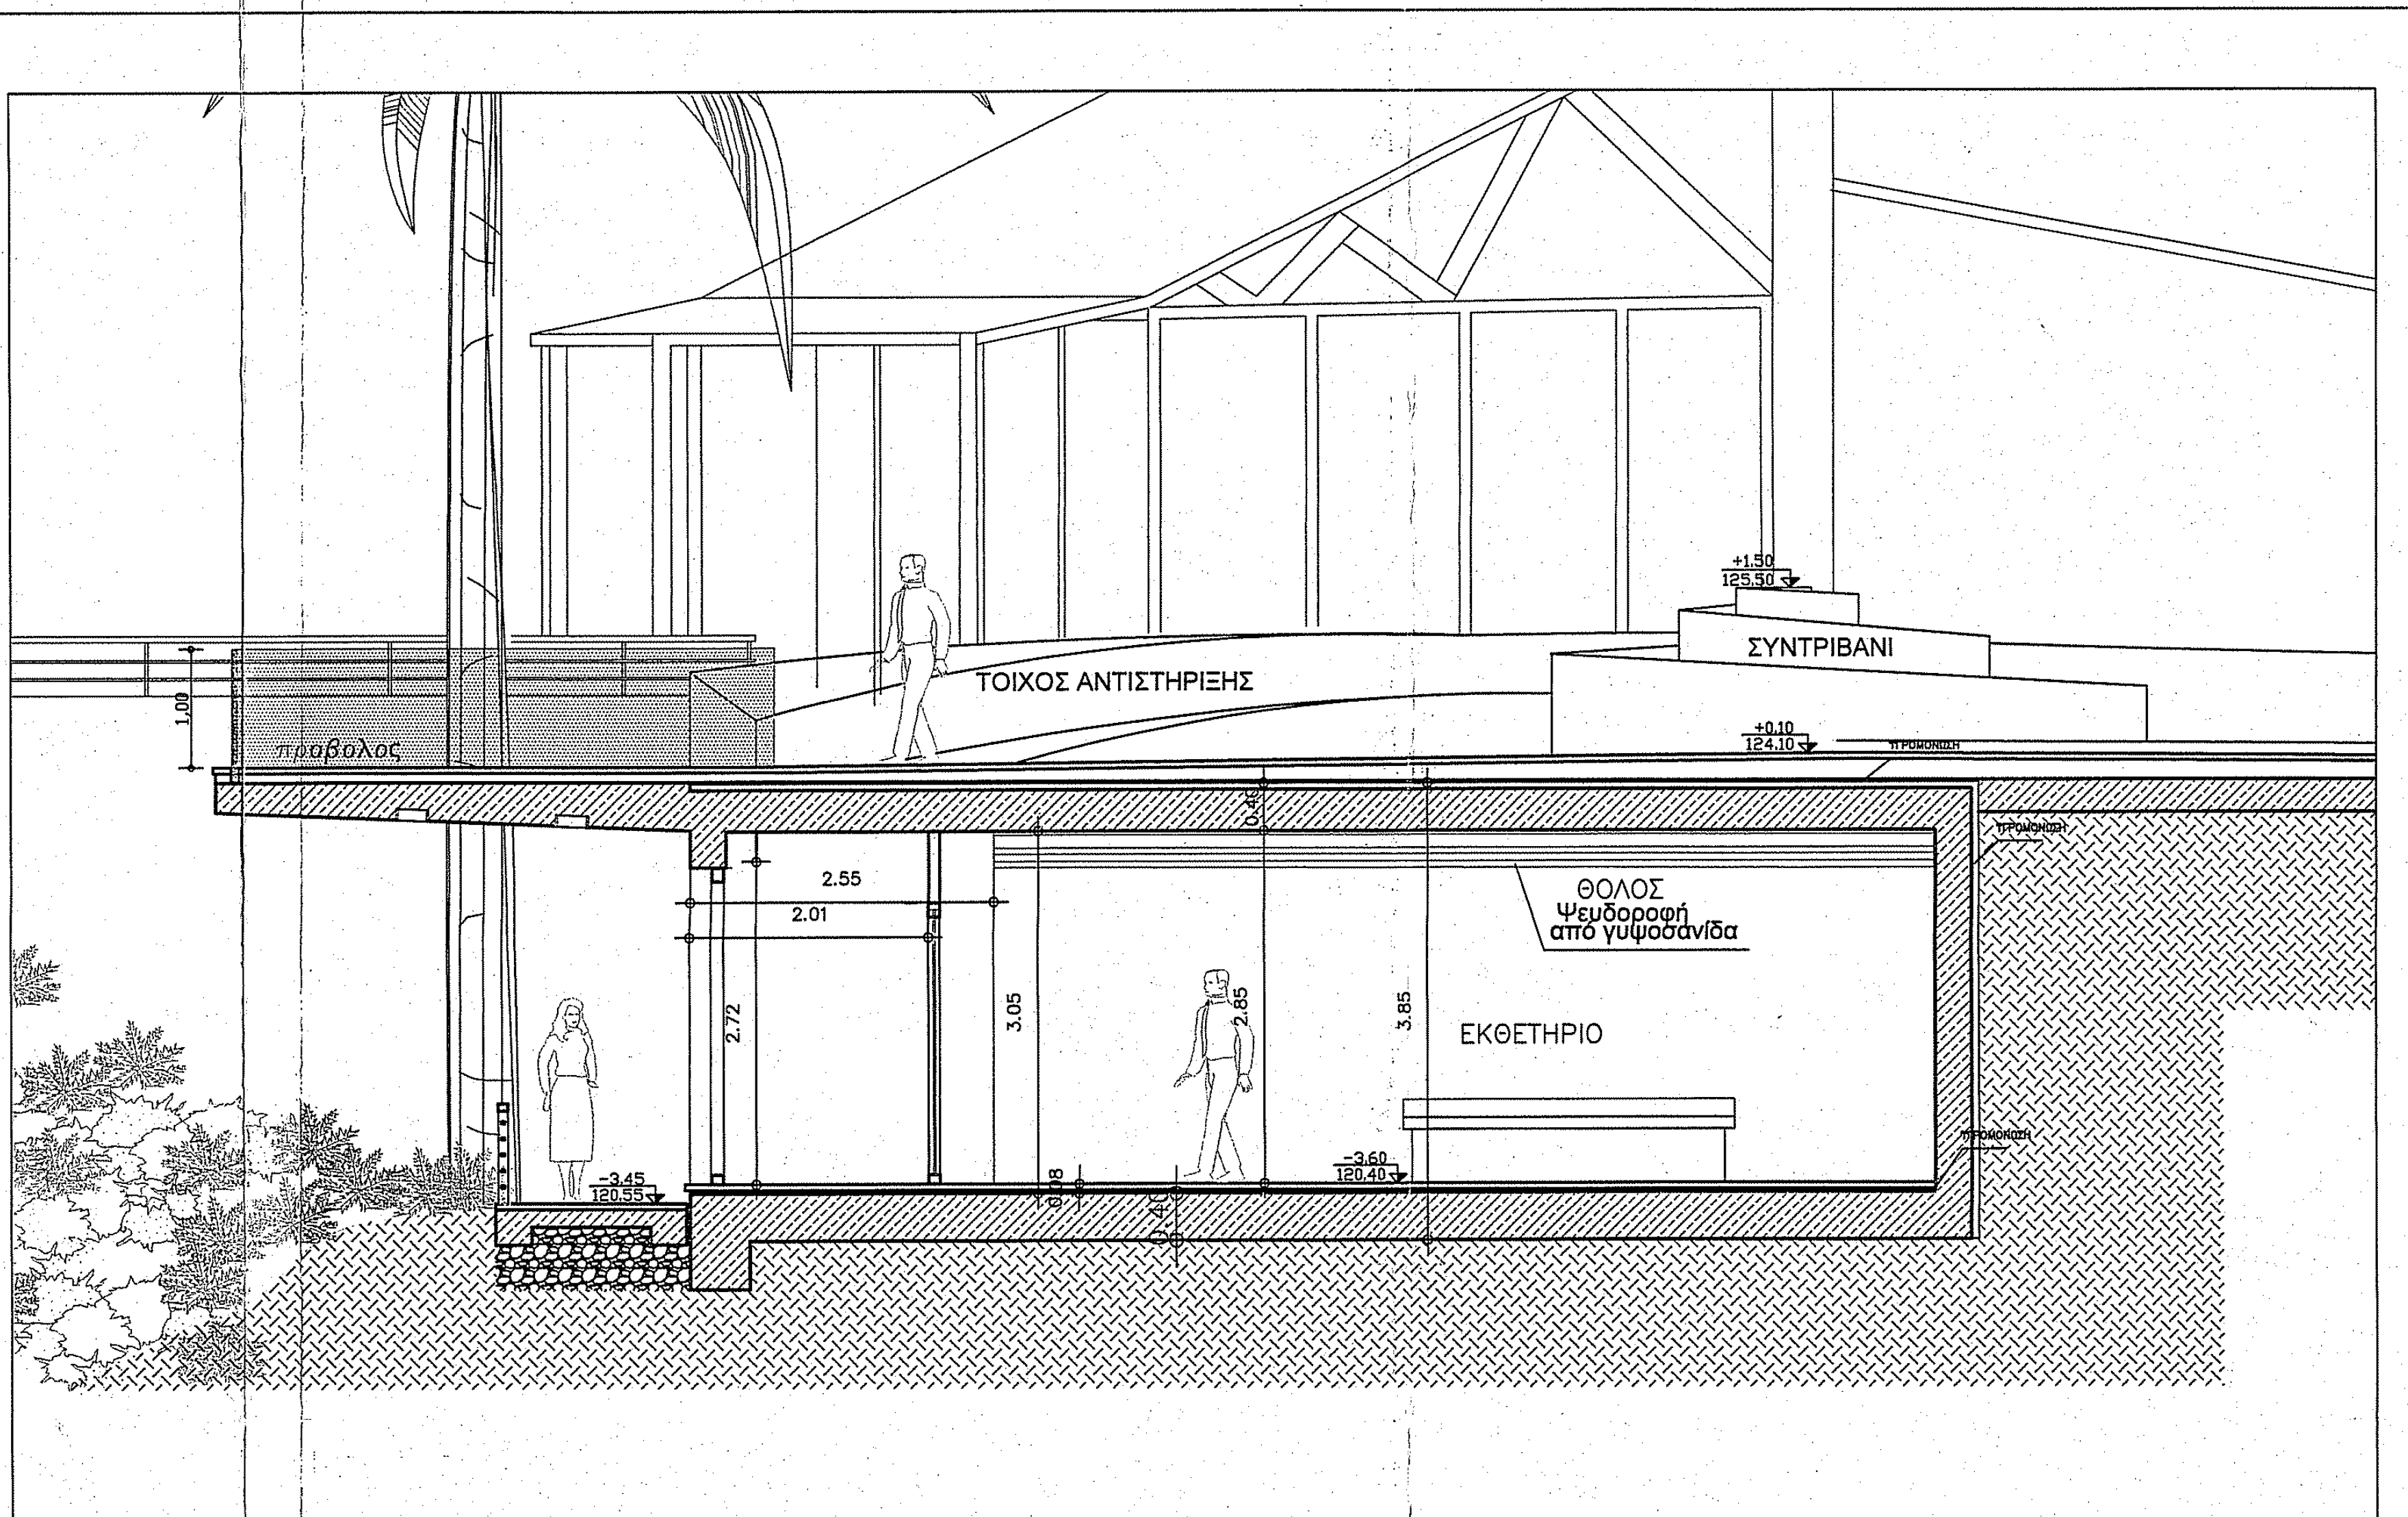
+1.50
125.50
ΣΥΝΤΡΙΒΑΝΙ
ΤΟΙΧΟΣ ΑΝΤΙΣΤΗΡΙΞΗΣ
1.00
προβολος
+0.10
124.10
0.40
2.55
2.01
ΘΟΛΟΣ
Ψευδοροφή
από γυψοσανίδα
2.72
3.05
2.85
3.85
ΕΚΘΕΤΗΡΙΟ
-3.45
120.55
-3.60
120.40
0.08
0.40

ΤΟΜΗ Α–Α'

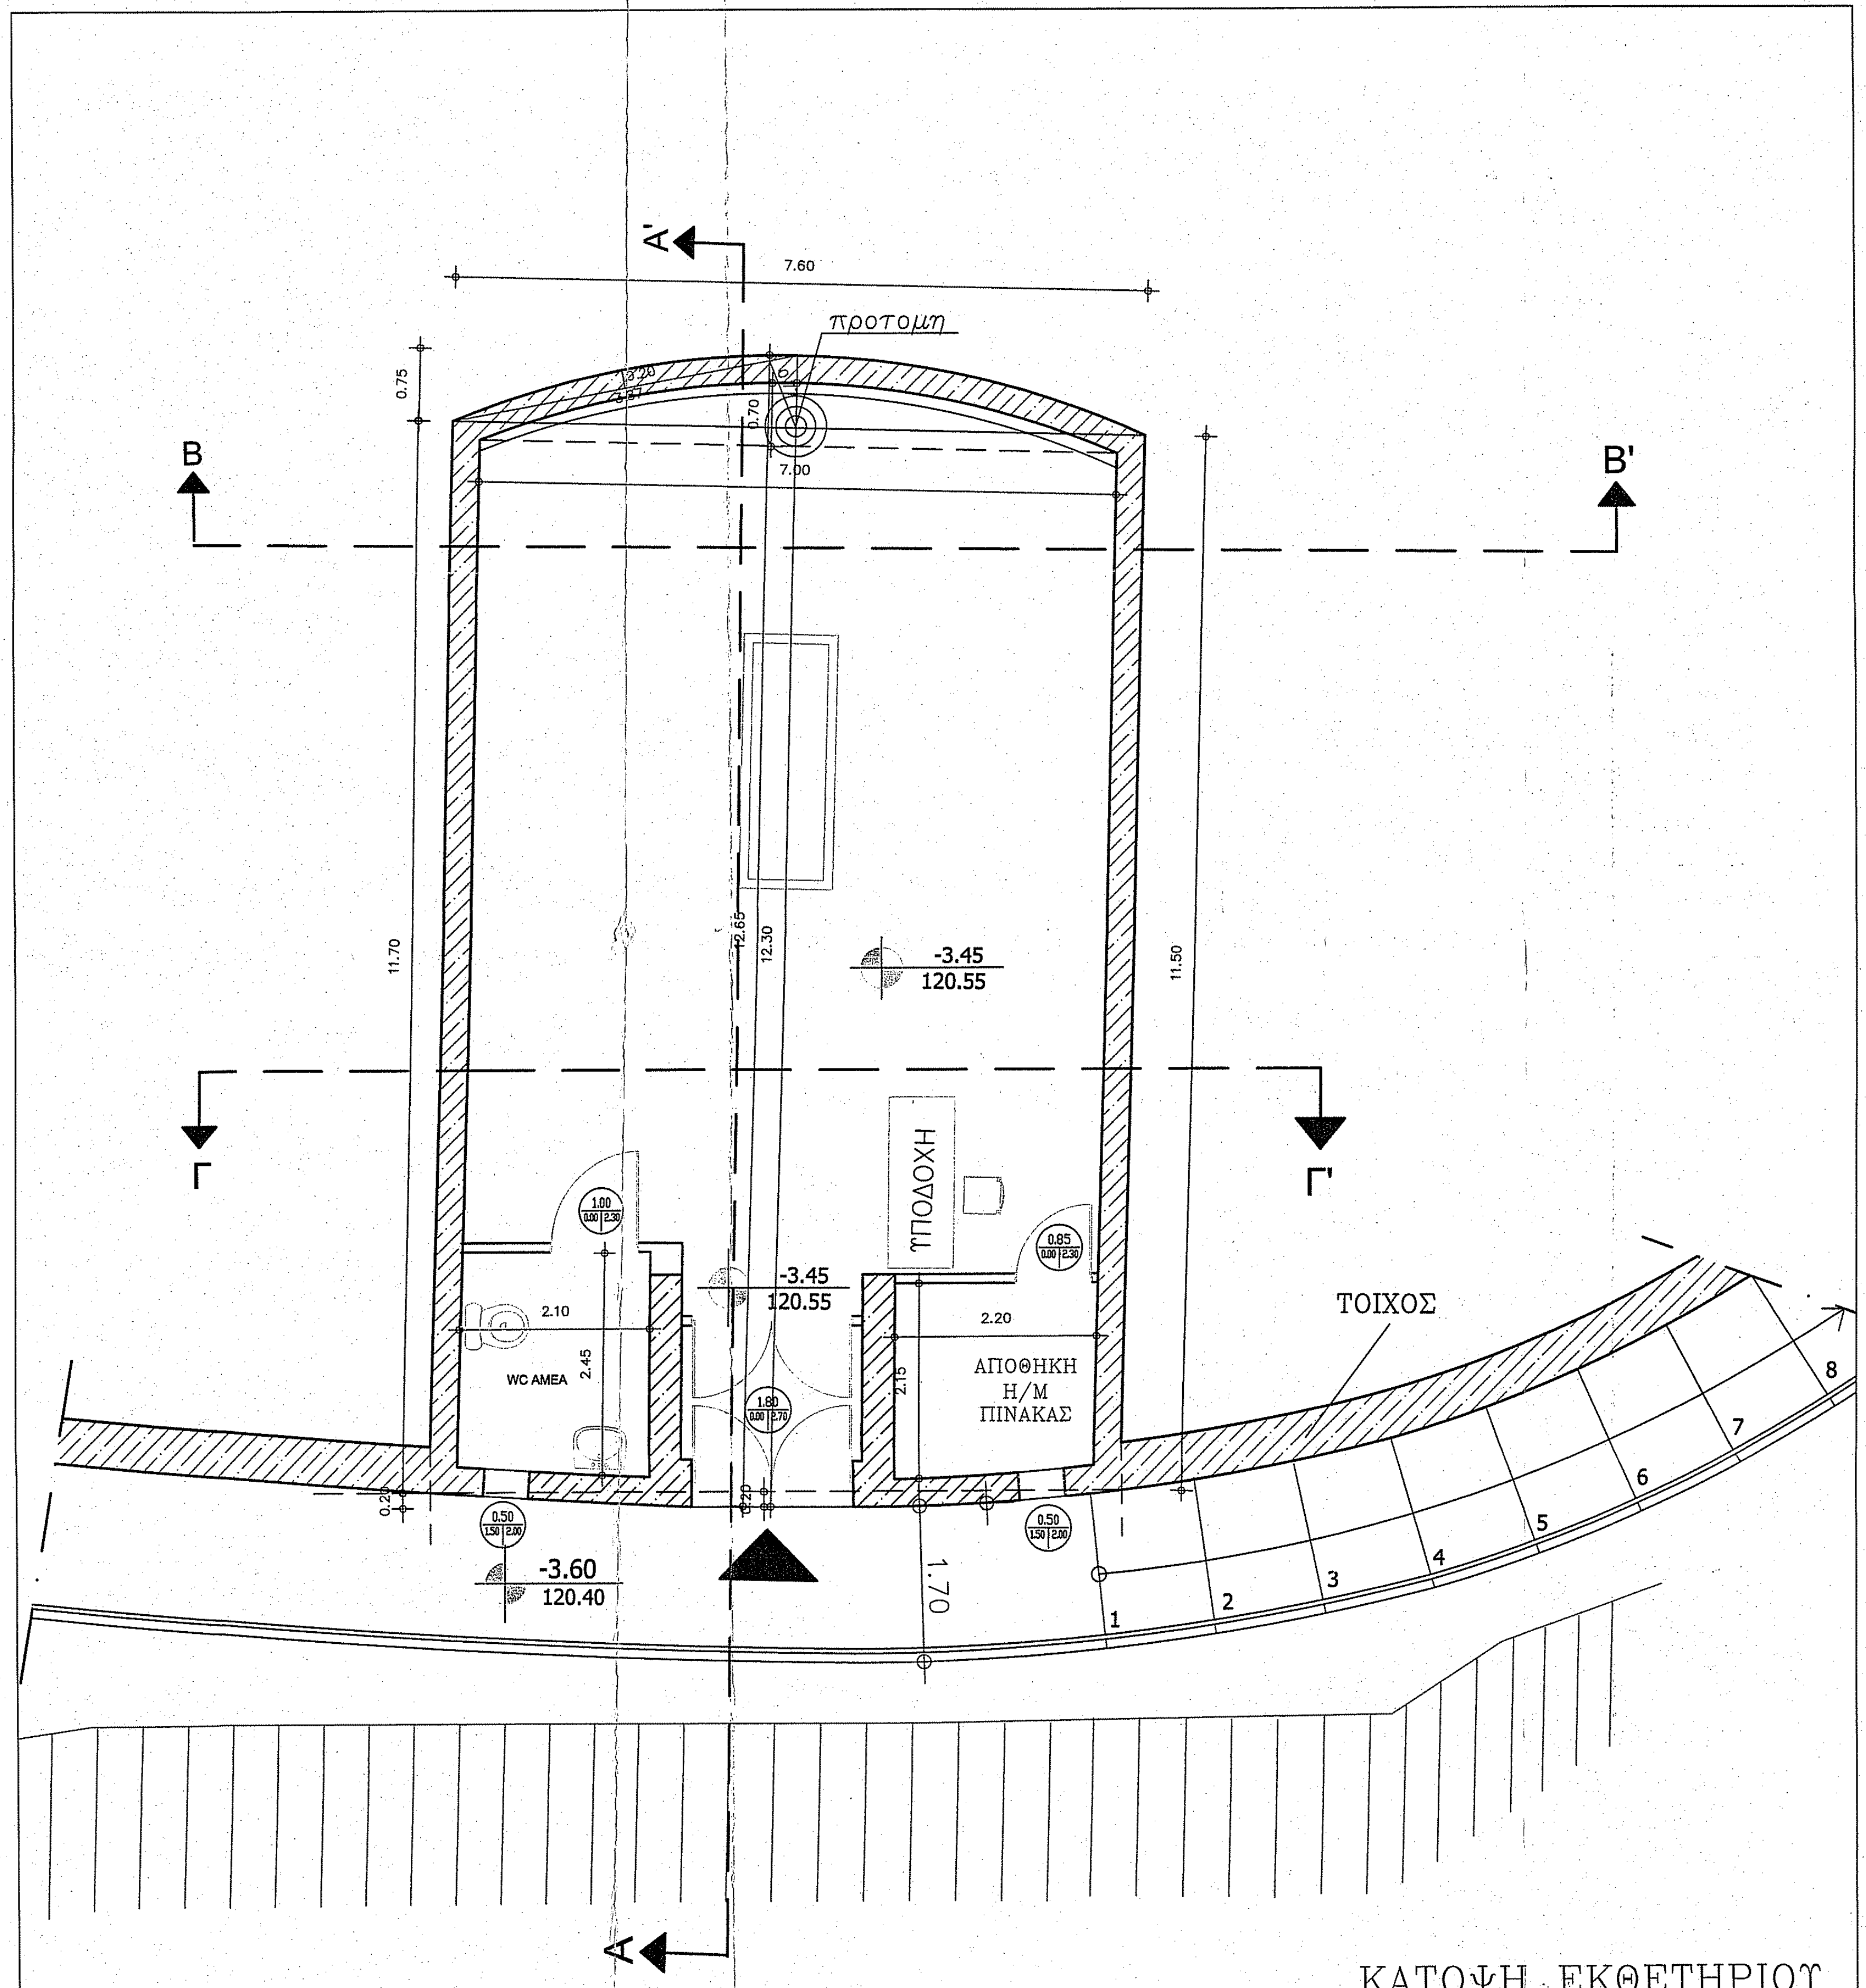
A'
7.60
προτομη
0.75
0.70
7.00
B
B'
11.70
12.65
12.30
-3.45
120.55
11.50
Γ
Γ'
ΥΠΟΔΟΧΗ
1.00
0.00 2.30
0.85
0.00 2.30
2.10
2.45
WC AMEA
-3.45
120.55
1.80
0.00 2.70
2.20
2.15
ΑΠΟΘΗΚΗ
Η/Μ
ΠΙΝΑΚΑΣ
ΤΟΙΧΟΣ
0.20
0.50
1.50 2.00
-3.60
120.40
1.70
1
2
3
4
5
6
7
8
A

ΚΑΤΟΨΗ ΕΚΘΕΤΗΡΙΟΤ

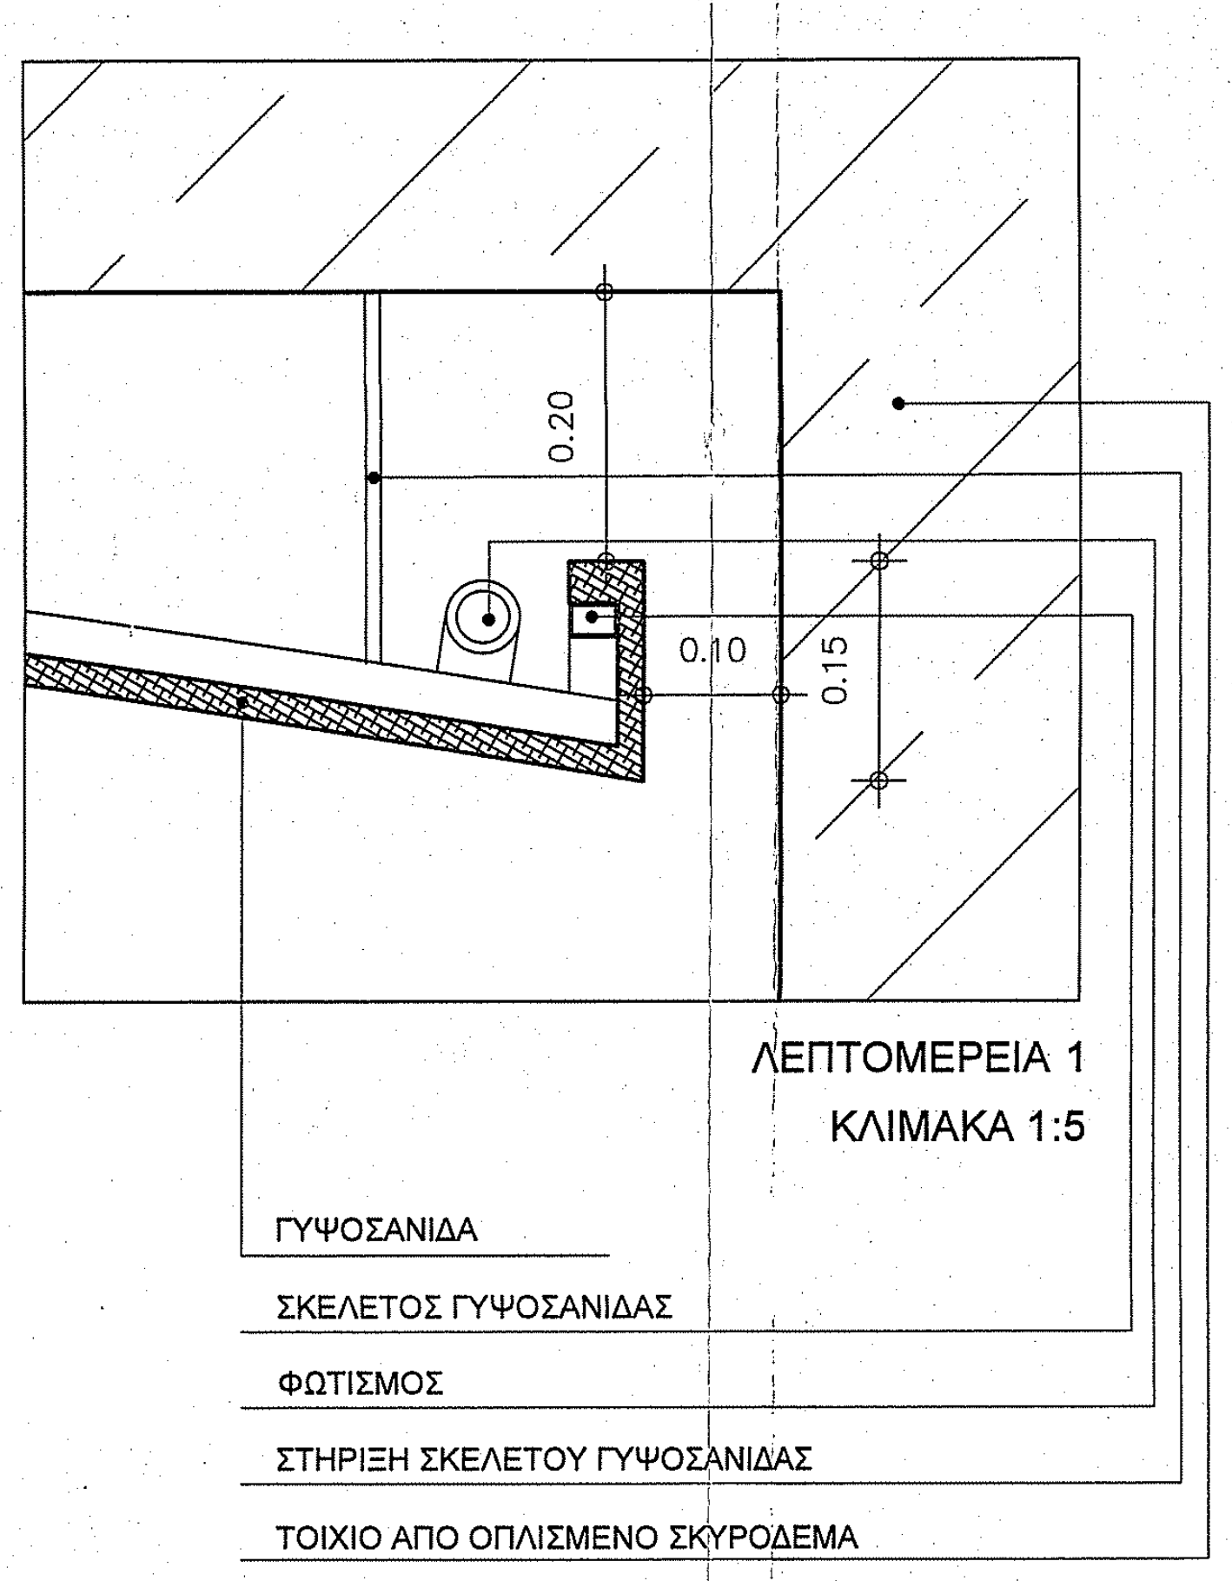
0.20
0.10
0.15
ΓΥΨΟΣΑΝΙΔΑ
ΣΚΕΛΕΤΟΣ ΓΥΨΟΣΑΝΙΔΑΣ
ΦΩΤΙΣΜΟΣ
ΣΤΗΡΙΞΗ ΣΚΕΛΕΤΟΥ ΓΥΨΟΣΑΝΙΔΑΣ
ΤΟΙΧΙΟ ΑΠΟ ΟΠΛΙΣΜΕΝΟ ΣΚΥΡΟΔΕΜΑ

ΛΕΠΤΟΜΕΡΕΙΑ 1
ΚΛΙΜΑΚΑ 1:5

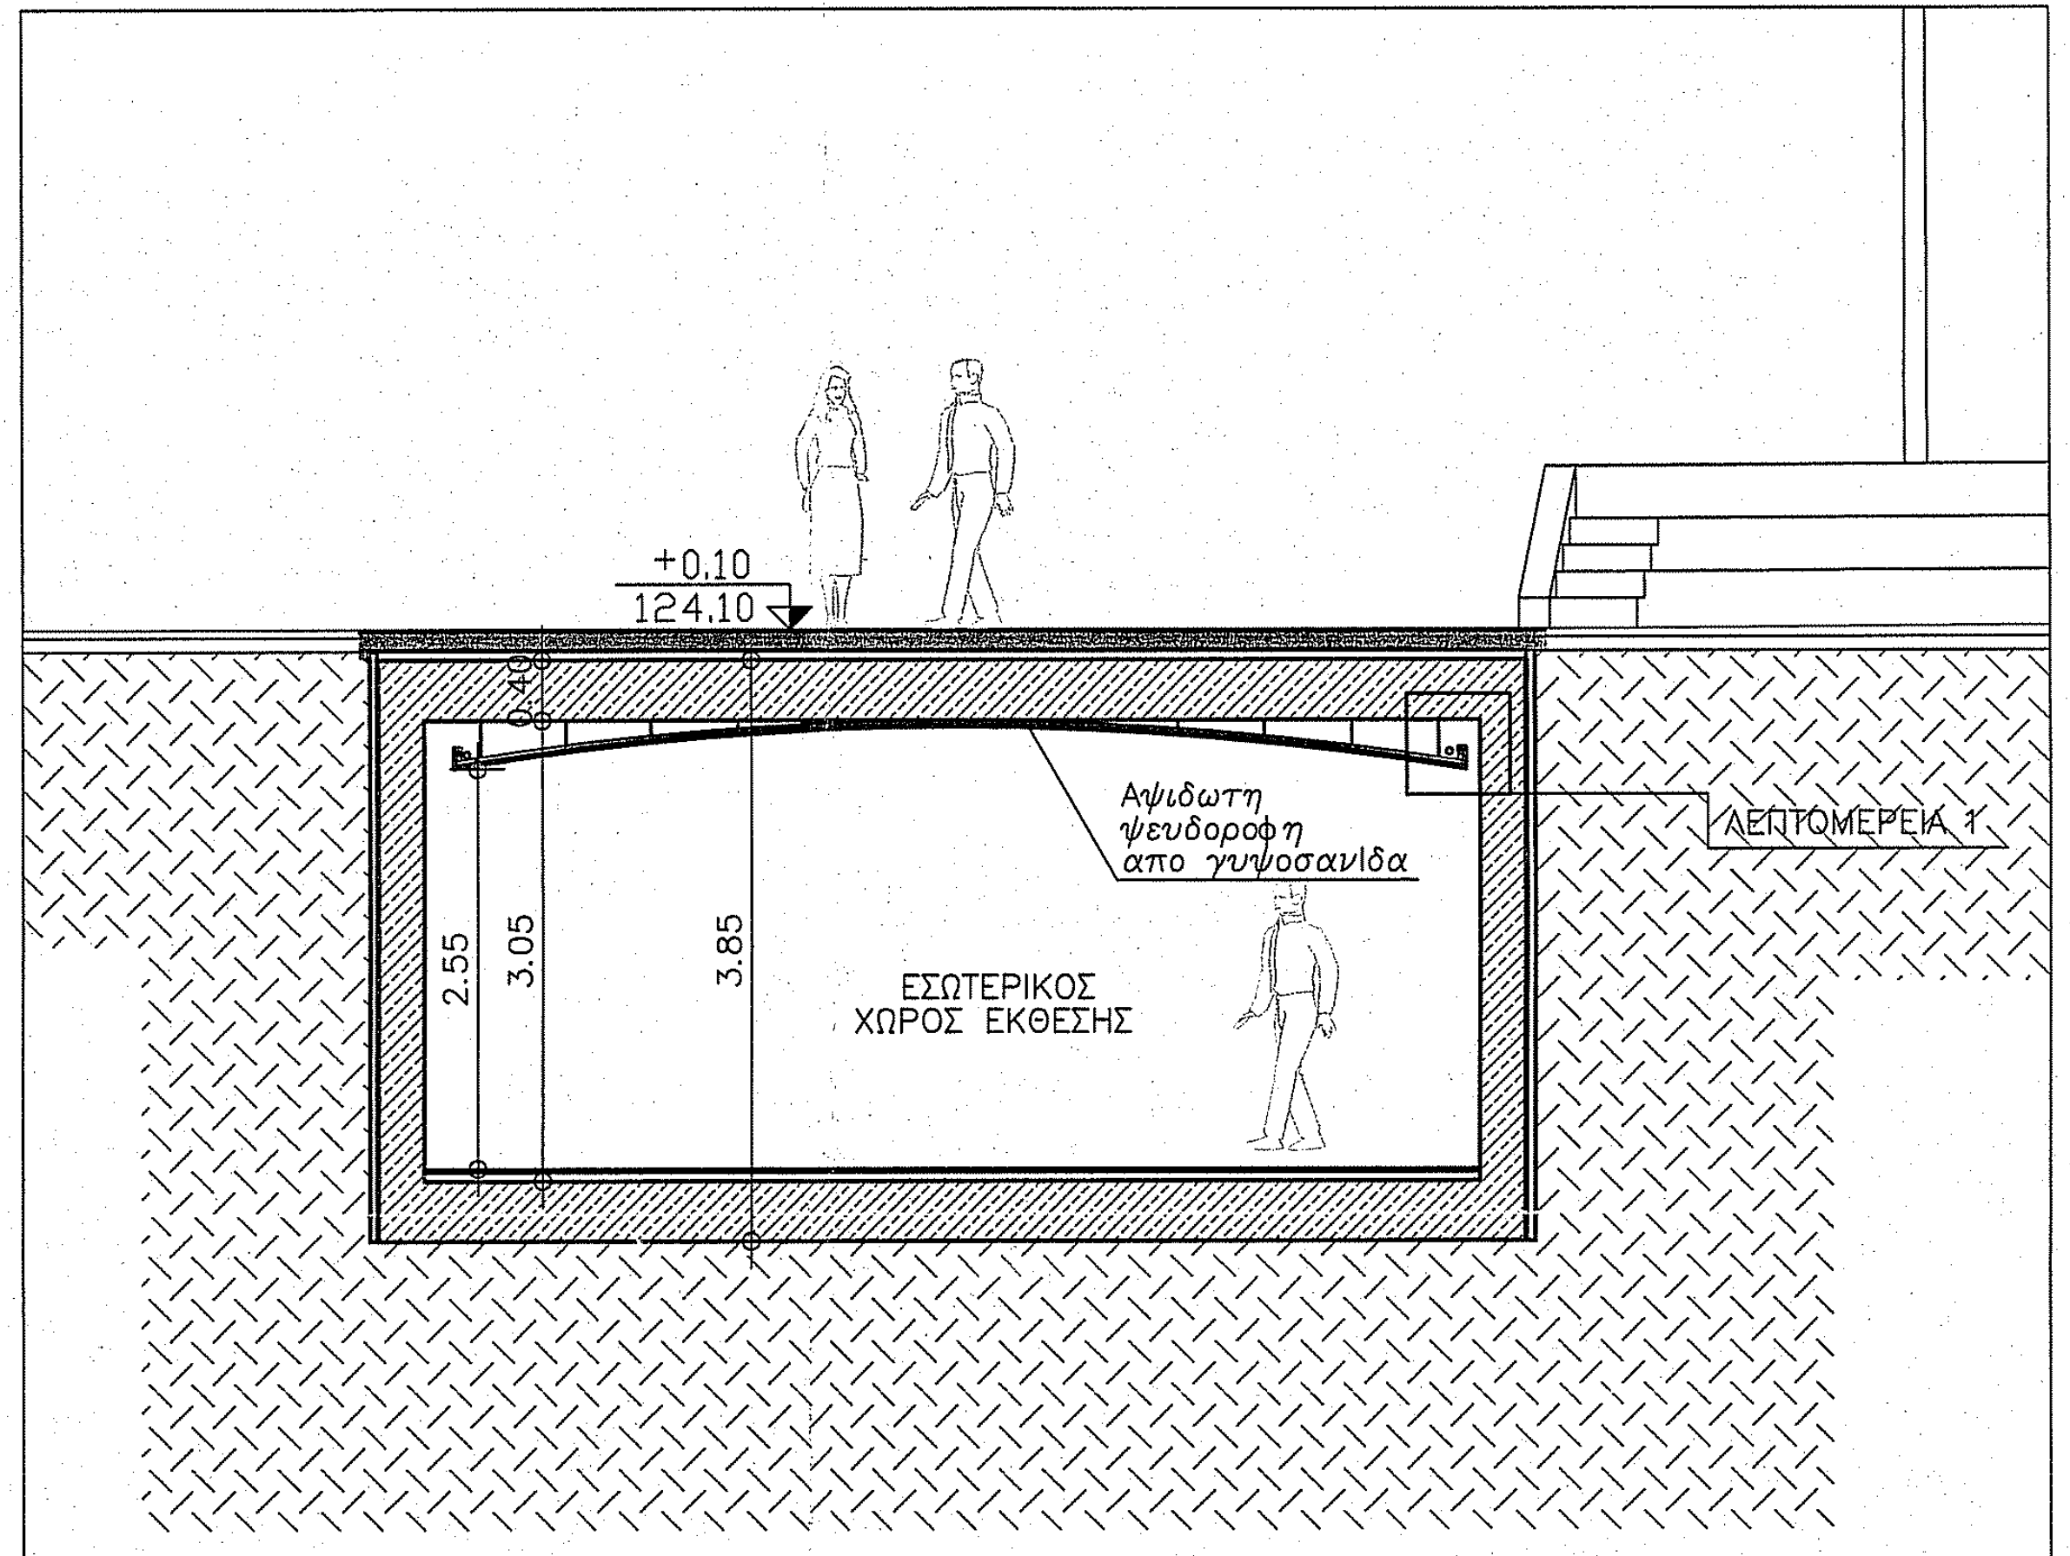
+0.10
124.10
0.40
Αψιδωτη
ψευδοροφη
απο γυψοσανιδα
ΛΕΠΤΟΜΕΡΕΙΑ 1
2.55
3.05
3.85
ΕΣΩΤΕΡΙΚΟΣ
ΧΩΡΟΣ ΕΚΘΕΣΗΣ

ΤΟΜΗ Β–Β'

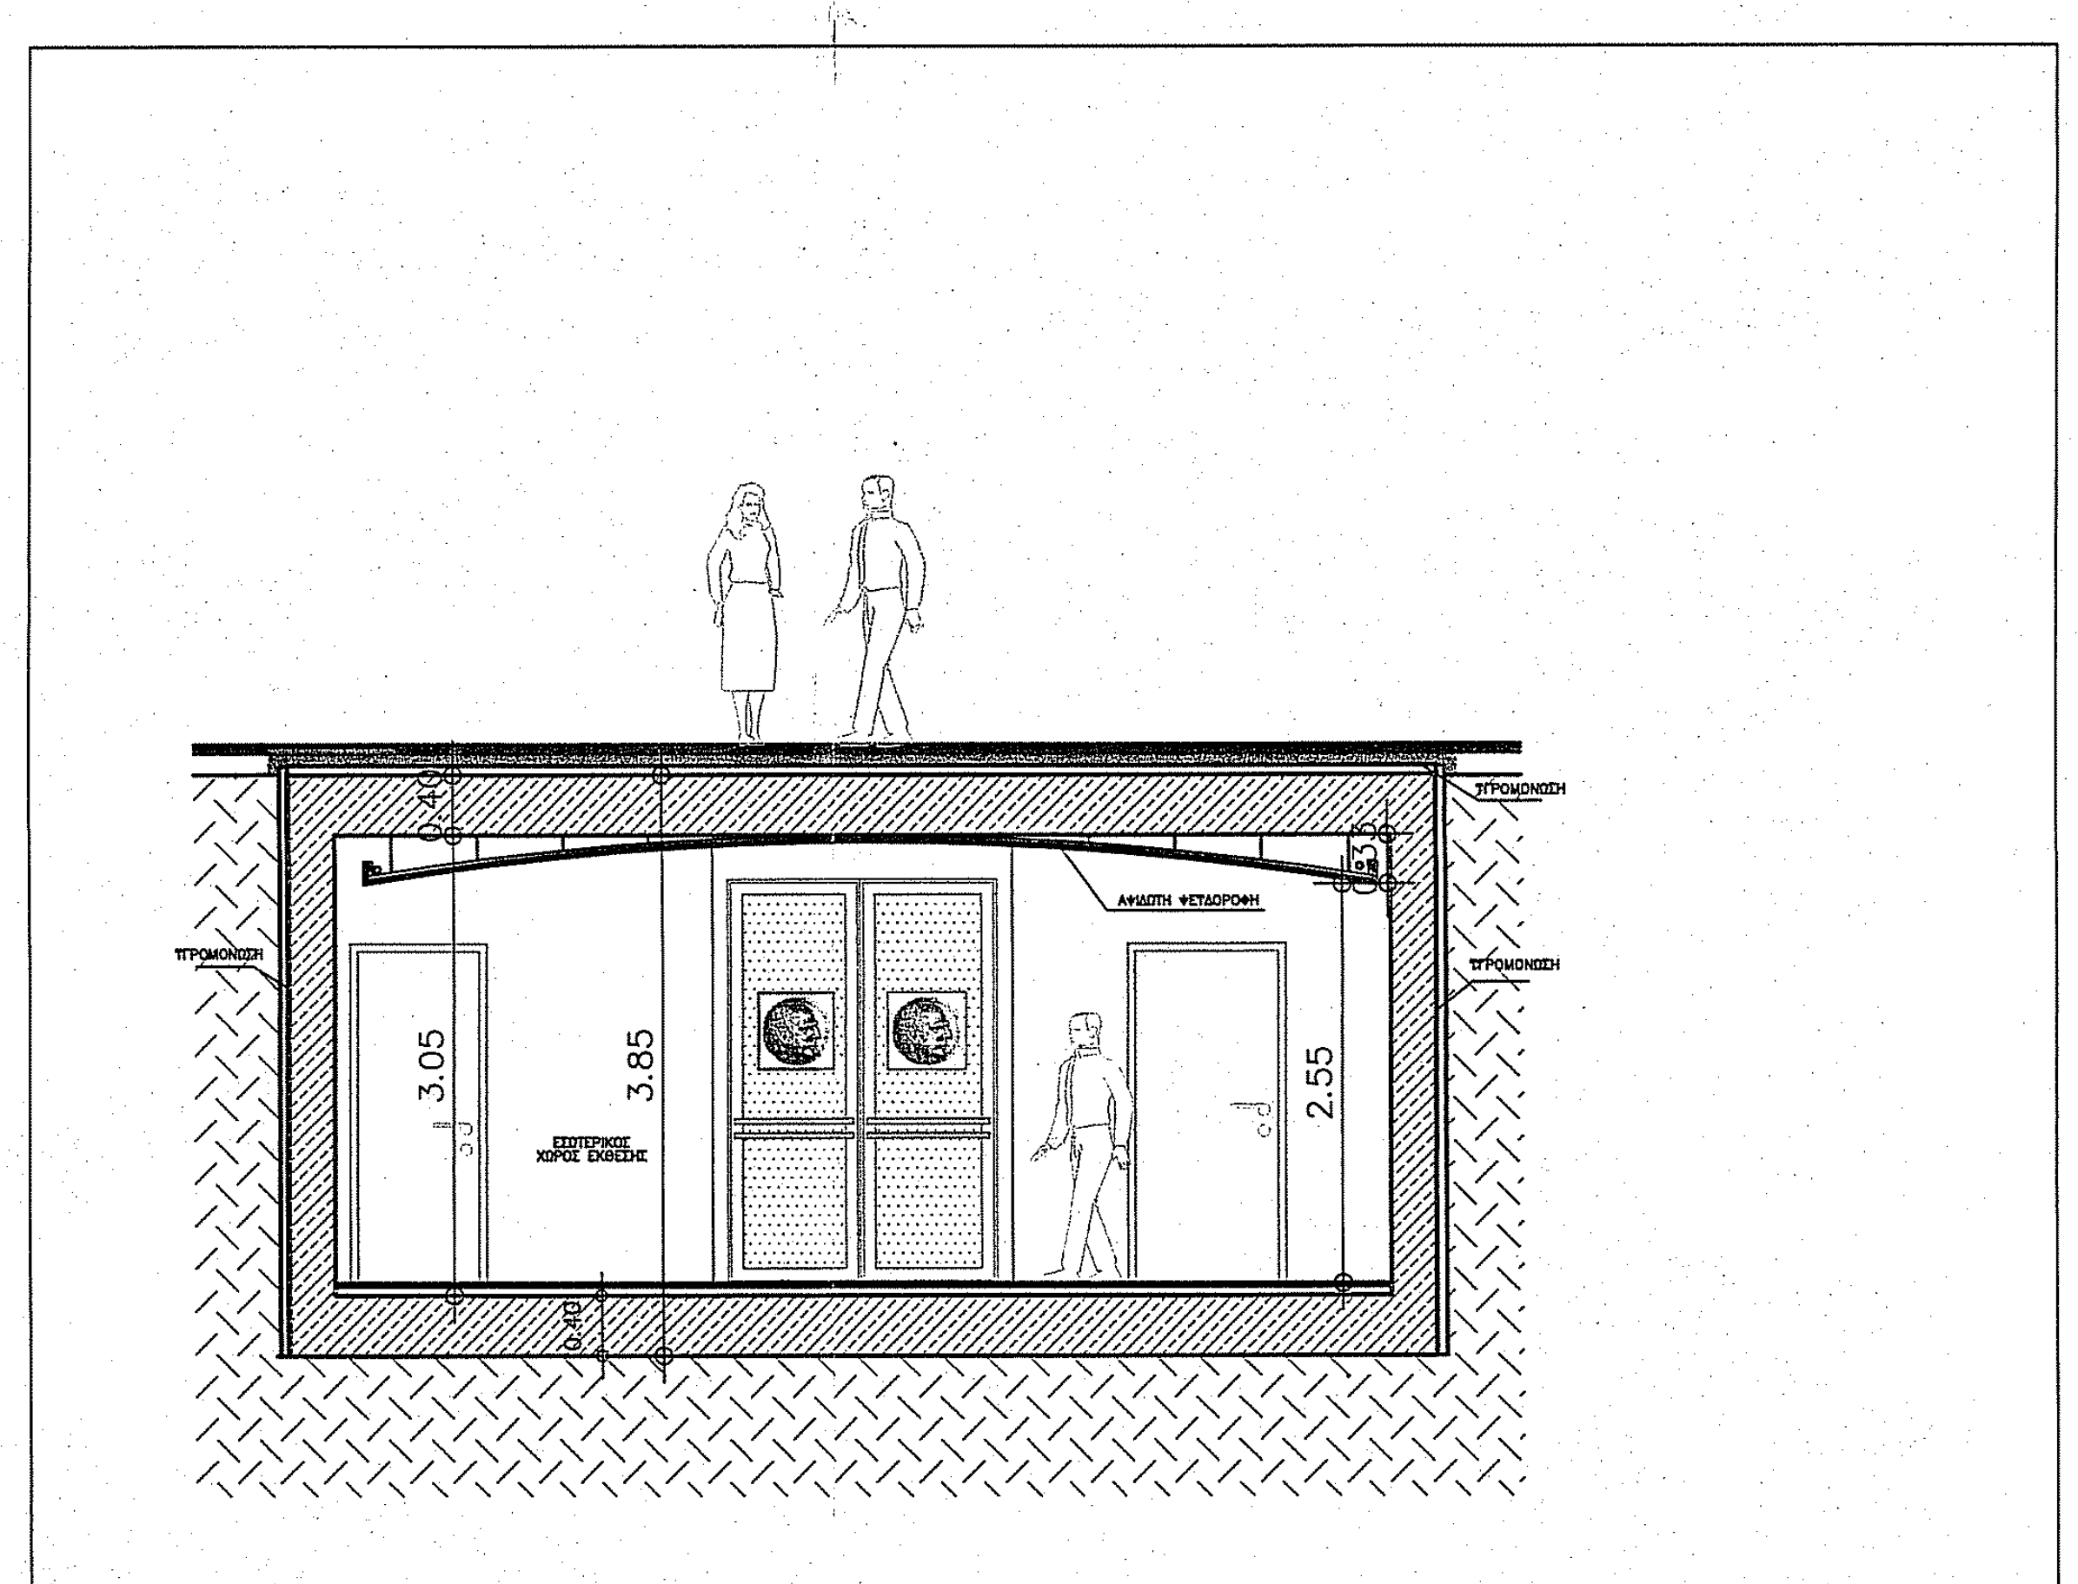
ΥΓΡΟΜΟΝΩΣΗ
0.40
ΑΨΙΔΩΤΗ ΨΕΤΔΟΡΟΦΗ
3.05
3.85
ΕΣΩΤΕΡΙΚΟΣ
ΧΩΡΟΣ ΕΚΘΕΣΗΣ
2.55
0.35

ΤΟΜΗ Γ–Γ'

ΕΜΒΑΔΟΝ ΝΕΟΥ ΚΤΙΡΙΟΥ (ΚΑΤΩ ΑΠΟ ΤΗΝ ΠΛΑΤΕΙΑ) :

7.60x11.70+7.60x0.20x0.5+(3.87x0.77x0.5+3.87x0.20x0.5)x2=

88.92+0.76+(1.49+0.39)=93.44m2

ΟΓΚΟΣ ΚΤΙΡΙΟΥ :

93.44m2 x 3.85=359.75m3

ΕΛΛΗΝΙΚΗ ΔΗΜΟΚΡΑΤΙΑ
ΠΕΡΙΦΕΡΕΙΑ ΔΥΤΙΚΗΣ ΕΛΛΑΔΟΣ
ΓΕΝΙΚΗ ΔΙΕΥΘΥΝΣΗ ΠΕΡΙΦΕΡΕΙΑΣ
ΔΙΕΥΘΥΝΣΗ ΔΗΜΟΣΙΩΝ ΕΡΓΩΝ

ΜΕΛΕΤΗ : ΑΝΑΠΛΑΣΗ ΤΟΥΡΙΣΤΙΚΟΥ ΠΕΡΙΠΤΕΡΟΥ - ΑΝΑΨΥΚΤΗΡΙΟΥ ΚΑΙ ΠΕΡΙΒΑΛΛΟΝΤΟΣ ΧΩΡΟΥ ΣΤΗΝ ΛΙΜΝΗ "ΚΩΝΣΤΑΝΤΙΝΟΣ ΚΑΡΑΜΑΝΛΗΣ"

ΜΕΛΕΤΗ ΕΦΑΡΜΟΓΗΣ

ΑΝΑΔΟΧΟΣ ΜΕΛΕΤΗΣ

ΑΡΧΙΤΕΚΤΟΝΙΚΟ ΓΡΑΦΕΙΟ
Α&Μ ΜΑΝΩΛΟΠΟΥΛΟΣ & ΣΙΑ ΟΕ
Μελέτες - Κατασκευές - Αντιπαροχές
Καραϊσκάκη 22 Αμαλιάδα (27200)
Τηλ.: 26220 28376 Fax: 26220 38351
Email: ammanolo@otenet.gr

ARCHITECT'S STUDIO
A&M MANOLOPOULOS
Design & Constructions
Karaiskaki 22 Amaliada (27200)
Tel. : 0030 26220 28376 Fax : 0030 2622038351
Email: ammanolo@otenet.gr

ΑΡΙΘΜΟΣ ΣΧΕΔΙΟΤ	ΑΡΧΙΤΕΚΤΟΝΙΚΑ		
A07	ΕΚΘΕΤΗΡΙΟ		
ΚΛΙΜΑΚΑ 1:5 1:50/1:100			ΑΤΓΟΤΣΤΟΣ 2008
	ΟΙ ΜΗΧΑΝΙΚΟΙ	ΗΜΕΡΟΜΗΝΙΑ	ΤΠΟΓΡΑΦΗ
ΑΡΧΙΤΕΚΤΟΝΙΚΗ ΜΕΛΕΤΗ	ΜΑΝΩΛΟΠΟΤΛΟΣ ΔΗΜ.–ΑΛΕΞΑΝΔΡΟΣ ΑΡΧΙΤΕΚΤΩΝ ΜΗΧΑΝΙΚΟΣ		ΔΗΜ.-ΑΛ. ΜΑΝΩΛΟΠΟΥΛΟΣ ΑΡΧΙΤΕΚΤΩΝ ΤΗΛ. 6974 639236 Α.Φ.Μ. 023077353-Δ.Ο.Υ. ΑΜΑΛΙΑΔΑΣ
	ΜΑΝΩΛΟΠΟΤΛΟΣ Ε.–Ι.–ΜΑΡΚΟΣ ΑΡΧΙΤΕΚΤΩΝ ΜΗΧΑΝΙΚΟΣ		ΜΑΡΚΟΣ ΜΑΝΩΛΟΠΟΥΛΟΣ ΑΡΧΙΤΕΚΤΩΝ ΤΗΛ. 6972 707166
ΣΤΑΤΙΚΗ ΜΕΛΕΤΗ	ΜΑΝΩΛΟΠΟΤΛΟΣ ΔΗΜ.–ΑΛΕΞΑΝΔΡΟΣ ΑΡΧΙΤΕΚΤΩΝ ΜΗΧΑΝΙΚΟΣ		
ΜΕΛΕΤΗ Η/Μ	ΑΛΕΞΟΠΟΤΛΟΣ ΕΤΣΤΡΑΤΙΟΣ ΗΛΕΚΤΡΟΜΗΧΑΝΟΛΟΓΟΣ ΜΗΧΑΝΙΚΟΣ		
ΕΠΙΒΛΕΠΟΝΤΕΣ ΜΗΧΑΝΙΚΟΙ	ΔΙΟΝΤΣΙΑ ΚΑΚΟΓΙΑΝΝΗ ΑΡΧΙΤΕΚΤΩΝ ΜΗΧΑΝΙΚΟΣ		ΔΙΟΝΥΣΙΑ ΚΑΚΟΓΙΑΝΝΗ ΑΡΧΙΤΕΚΤΩΝ ΜΗΧΑΝΙΚΟΣ για την Αρχιτεκτονική μελέτη ΠΟΛΕΟΔΟΜΟΣ - D.E.A.
	ΙΩΑΝΝΑ ΚΑΛΑΤΖΟΠΟΤΛΟΤ ΠΟΛΙΤΙΚΟΣ ΜΗΧΑΝΙΚΟΣ		για έργα πολ. μηχ. Ι. ΚΑΛΑΝΤΖΟΠΟΥΛΟΥ
	ΑΝΑΣΤ. ΠΥΡΓΑΚΗ ΠΟΛΙΤΙΚΟΣ ΜΗΧΑΝΙΚΟΣ		

ΘΕΩΡΗΘΗΚΕ ΚΑΙ ΕΓΚΡΙΝΕΤΑΙ

Η ΠΡΟΙΣΤΑΜΕΝΗ ΤΜ/ΤΟΣ ΣΤΓΚ. ΕΡΓΩΝ	ΕΛΕΝΗ ΣΠΤΡΑΚΗ ΤΟΠΟΓΡΑΦΟΣ ΜΗΧΑΝΙΚΟΣ		
Ο ΔΙΕΤΘΥΝΤΗΣ : ΔΑΕ – ΠΔΕ	ΣΤΑΤΡΟΣ ΠΕΤΡΑΚΟΣ ΜΗΧΑΝΟΛΟΓΟΣ ΜΗΧΑΝΙΚΟΣ		
ΕΓΚΡΙΣΗ :	Η ΜΕ ΑΡ. ΠΡΩΤ. 7596/1622/15-9-08 ΑΠΟΦΑΣΗ ΔΑΕ – ΠΔΕ		
	ΠΑΤΡΑ ΑΤΓΟΤΣΤΟΣ 2008		