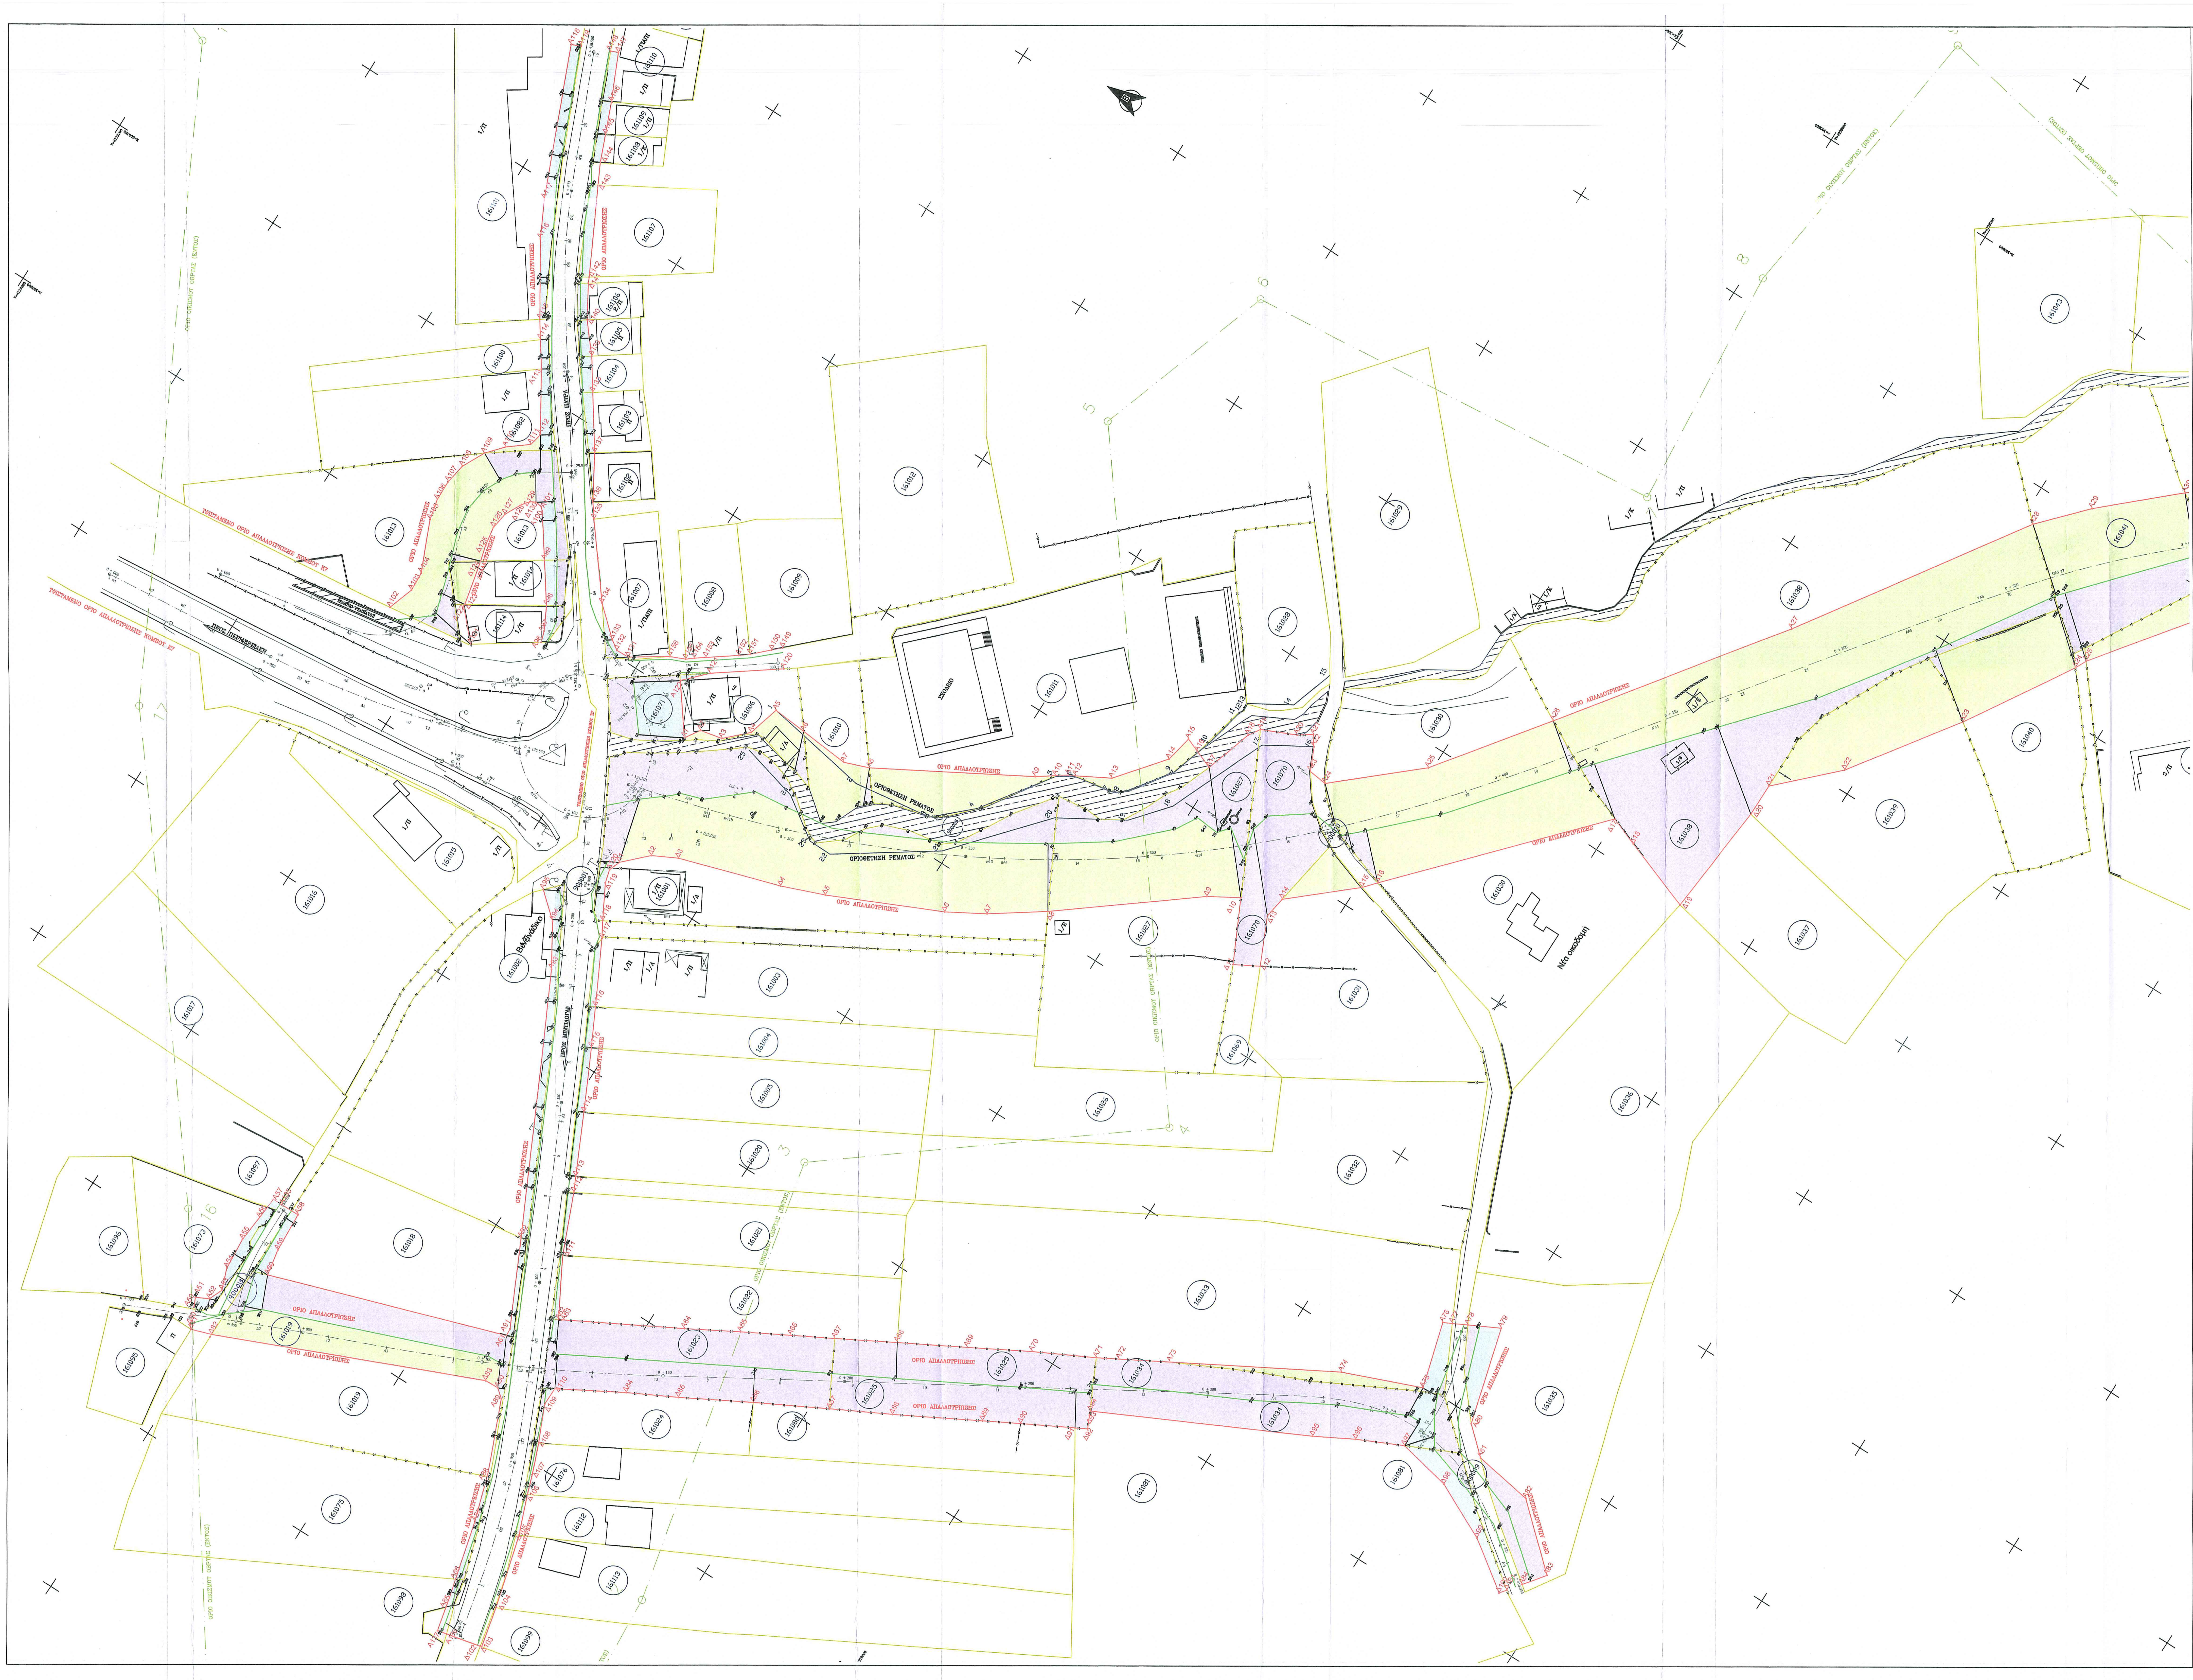

ΣΥΝΤΕΤΑΓΜΕΝΕΣ

ΣΗΜΕΙΟ	X	Y
A1	4228978,51	300290,97
A2	4228975,85	300295,09
A3	4228969,68	300296,38
A4	4228963,81	300302,08
A5	4228961,25	300310,96
A6	4228951,75	300310,10
A7	4228937,85	300308,85
A8	4228931,02	300311,39
A9	4228891,17	300333,91
A10	4228886,65	300337,09
A11	4228883,77	300339,14
A12	4228881,95	300340,04
A13	4228873,15	300344,86
A14	4228862,81	300357,67
A15	4228861,15	300365,28
A16	4228857,12	300363,68
A17	4228852,16	300361,72
A18	4228847,88	300375,00
A19	4228845,85	300378,11
A20	4228836,45	300382,30
A21	4228832,69	300384,85
A22	4228830,80	300382,02
A23	4228827,96	300375,76
A24	4228822,82	300375,16
A25	4228801,12	300394,13
A26	4228779,02	300423,53
A27	4228737,01	300480,22
A28	4228696,58	300540,25
A29	4228685,03	300552,70
A30	4228665,63	300570,15
A31	4228628,59	300600,23
A32	4228601,01	300616,15
A33	4228555,03	300634,60
A34	4228519,71	300644,75
A35	4228500,88	300647,58
A36	4228495,22	300648,18
A37	4228475,36	300650,28
A38	4228456,04	300658,34
A39	4228437,60	300668,65
A40	4228440,32	300680,11
A41	4228436,59	300681,53
A42	4228425,73	300686,70
A43	4228424,34	300695,73
A44	4228415,98	300696,42
A45	4228411,19	300700,20
A46	4228410,96	300723,03
A47	4228412,41	300725,29
A48	4228419,34	300730,34
A49	4228426,88	300734,54
A50	4229007,89	300086,19
A51	4229009,02	300088,67
A52	4229005,54	300090,42
A53	4229003,90	300094,23
A54	4229006,08	300100,13
A55	4229006,69	300109,12
A56	4229005,63	300120,42
A57	4229005,40	300122,94
A58	4228997,46	300123,00
A59	4228996,88	300111,74
A60	4228995,56	300104,58
A61	4228931,14	300125,79
A62	4228921,32	300137,27
A63	4228920,61	300137,65
A64	4228890,79	300153,72
A65	4228877,29	300161,24
A66	4228865,09	300167,88
A67	4228854,37	300173,70
A68	4228839,19	300182,04
A69	4228822,16	300191,32
A70	4228806,48	300199,90
A71	4228790,76	300207,90
A72	4228785,28	300210,95
A73	4228773,12	300217,74
A74	4228731,57	300240,90
A75	4228710,38	300249,30
A76	4228715,41	300267,46
A77	4228713,05	300268,62
A78	4228709,22	300270,59
A79	4228701,00	300274,76
A80	4228693,86	300248,09
A81	4228686,71	300241,49
A82	4228670,10	300238,78
A83	4228653,84	300224,06
A84	4228658,25	300218,25
A85	4228905,00	300053,54
A86	4228906,90	300061,63
A87	4228910,88	300077,85
A88	4228914,81	300090,16
A89	4228923,01	300110,32
A90	4228925,51	300112,32
A91	4228931,26	300127,88
A92	4228942,24	300150,70
A93	4228975,18	300217,52
A94	4228982,03	300228,84
A95	4228988,88	300234,85
A96	4229025,82	300291,97
A97	4229026,78	300295,04
A98	4229030,00	300301,29
A99	4229037,16	300311,59
A100	4229044,86	300322,67
A101	4229045,78	300323,61
A102	4229066,21	300277,72
A103	4229063,75	300284,88
A104	4229063,97	300290,30
A105	4229069,81	300304,17
A106	4229071,05	300309,84
A107	4229071,14	300315,66
A108	4229070,08	300321,37
A109	4229067,01	300327,59
A110	4229062,92	300332,25
A111	4229057,45	300336,55
A112	4229056,64	300340,17
A113	4229066,06	300355,72
A114	4229070,56	300362,42
A115	4229073,66	300367,02
A116	4229085,42	300385,82
A117	4229090,36	300395,70
A118	4229106,75	300435,68
A119	4229104,16	300436,78
A120	4228965,47	300321,74
A121	4228981,98	300309,84
A122	4228987,88	300303,71
A123	4228224,21	300764,80
A124	4228224,08	300765,66
A125	4228224,90	300772,06
A126	4228227,27	300780,42
A127	4228228,40	300784,92
A128	4228230,14	300786,85
A129	4228233,93	300785,17
A130	4228244,24	300775,55
A131	4228240,50	300759,97
A132	4228439,12	300674,50
A133	4228415,09	300699,75
A135	4229003,22	300122,96
A136	4228900,91	300047,55
A137	4228903,46	300046,98

ΣΗΜΕΙΟ	X	Y
Δ1	4228975,18	300252,43
Δ2	4228968,75	300258,74
Δ3	4228962,08	300262,14
Δ4	4228934,22	300270,76
Δ5	4228922,51	300275,28
Δ6	4228892,07	300289,14
Δ7	4228882,01	300294,92
Δ8	4228868,27	300304,44
Δ9	4228833,60	300331,43
Δ10	4228825,51	300336,16
Δ11	4228817,45	300319,43
Δ12	4228810,88	300323,03
Δ13	4228816,59	300335,84
Δ14	4228815,57	300341,97
Δ15	4228798,73	300356,57
Δ16	4228795,79	300359,92
Δ17	4228750,26	300409,83
Δ18	4228742,10	300406,75
Δ19	4228722,25	300399,59
Δ20	4228719,23	300431,10
Δ21	4228719,24	300440,29
Δ22	4228704,09	300455,18
Δ23	4228683,80	300483,83
Δ24	4228665,44	300513,13
Δ25	4228663,92	300516,17
Δ26	4228642,79	300543,90
Δ27	4228635,75	300549,48
Δ28	4228586,07	300584,67
Δ29	4228558,55	300586,23
Δ30	4228545,48	300588,30
Δ31	4228530,42	300595,31
Δ32	4228529,60	300600,91
Δ33	4228530,27	300608,29
Δ34	4228489,13	300614,33
Δ35	4228468,76	300570,83
Δ36	4228457,87	300537,55
Δ37	4228455,25	300538,56
Δ38	4228450,49	300540,39
Δ39	4228446,66	300541,87
Δ40	4228457,28	300569,44
Δ41	4228456,66	300594,79
Δ42	4228453,80	300598,15
Δ43	4228421,13	300613,29
Δ44	4228399,76	300623,20
Δ45	4228373,22	300607,96
Δ46	4228356,01	300607,73
Δ47	4228341,96	300596,35
Δ48	4228338,34	300595,81
Δ49	4228330,47	300600,30
Δ50	4228334,10	300614,57
Δ51	4228338,72	300626,86
Δ52	4228342,42	300633,21
Δ53	4228339,03	300642,78
Δ54	4228338,39	300649,19
Δ55	4228338,78	300661,40
Δ56	4228337,41	300663,91
Δ57	4228327,43	300669,13
Δ58	4228314,96	300672,19
Δ59	4228299,27	300671,76
Δ60	4228287,90	300674,48
Δ61	4228283,07	300677,45
Δ62	4228256,69	300693,67
Δ63	4228238,42	300695,99
Δ64	4228229,69	300694,80
Δ65	4228223,01	300693,89
Δ66	4228222,19	300701,15
Δ67	4228211,11	300732,68
Δ68	4228201,64	300736,83
Δ69	4228207,65	300756,45
Δ70	4228209,60	300759,29
Δ71	4228209,25	300767,15
Δ72	4228212,72	300780,06
Δ73	4228212,39	300786,45
Δ74	4228211,61	300788,02
Δ75	4228209,90	300791,40
Δ76	4228201,17	300798,31
Δ77	4228203,65	300802,90
Δ78	4228209,89	300814,51
Δ80	4229006,43	300081,63
Δ81	4229005,34	300080,56
Δ82	4228999,74	300082,46
Δ83	4228929,37	300112,14
Δ84	4228894,85	300130,22
Δ85	4228882,01	300136,80
Δ86	4228863,86	300146,66
Δ87	4228845,16	300156,54
Δ88	4228829,63	300164,60
Δ89	4228807,73	300176,43
Δ90	4228798,47	300181,47
Δ91	4228785,31	300188,44
Δ92	4228782,22	300190,08
Δ93	4228783,88	300193,55
Δ94	4228784,23	300194,62
Δ95	4228728,83	300221,72
Δ96	4228718,37	300227,39
Δ97	4228706,15	300233,09
Δ98	4228691,26	300229,99
Δ99	4228675,63	300222,39
Δ100	4228662,33	300212,89
Δ101	4228660,97	300214,68
Δ102	4228891,17	300049,71
Δ103	4228890,77	300049,80
Δ104	4228893,34	300061,01
Δ105	4228898,67	300081,26
Δ106	4228902,73	300091,93
Δ107	4228904,59	300097,22
Δ108	4228907,77	300105,45
Δ109	4228912,11	300115,46
Δ110	4228912,05	300120,57
Δ111	4228929,82	300152,58
Δ112	4228936,65	300169,08
Δ113	4228938,57	300173,07
Δ114	4228946,32	300189,16
Δ115	4228954,21	300205,21
Δ116	4228959,37	300215,38
Δ117	4228967,94	300232,13
Δ118	4228970,41	300236,39
Δ119	4228975,37	300245,60
Δ120	4228976,36	300249,28
Δ121	4229041,86	300281,12
Δ122	4229049,20	300289,08
Δ123	4229049,08	300289,52
Δ124	4229051,88	300301,97
Δ125	4229053,05	300306,45
Δ126	4229053,84	300311,71
Δ127	4229053,06	300316,48
Δ128	4229050,61	300321,20
Δ129	4229049,15	300323,09
Δ130	4229047,68	300323,90
Δ131	4229003,35	300301,44
Δ132	4229006,92	300301,32
Δ133	4229009,59	300303,10
Δ134	4229017,33	300310,03
Δ135	4229031,64	300328,53
Δ136	4229034,31	300332,26
Δ137	4229041,32	300344,10
Δ138	4229050,58	300357,85
Δ139	4229056,15	300366,18
Δ140	4229062,53	300373,98
Δ141	4229067,68	300382,70
Δ142	4229068,38	300384,22
Δ143	4229079,91	300407,03
Δ144	4229082,58	300412,49
Δ145	4229085,57	300419,87
Δ146	4229089,01	300428,28
Δ147	4229094,58	300440,84
Δ148	4229096,89	300439,87
Δ149	4228968,86	300326,40
Δ150	4228971,09	300324,31
Δ151	4228975,46	300320,07
Δ152	4228977,92	300318,16
Δ153	4228985,24	300312,84
Δ154	4228987,85	300310,95
Δ155	4228989,71	300309,43
Δ156	4228993,74	300307,71

ΥΠΟΜΝΗΜΑ

- ΟΡΙΟ ΑΠΑΛΛΟΤΡΙΩΣΗΣ
- A74 ΚΟΡΥΦΕΣ ΟΡΙΟΥ ΑΠΑΛΛΟΤΡΙΩΣΗΣ
- ΖΩΝΗ ΕΠΙΒΑΡΥΝΣΗΣ ΙΔΙΟΚΤΗΤΩΝ
- ΕΠΙΒΑΡΥΝΣΗ ΚΑΤΑ ΤΟ ΗΜΙΣΗ ΟΜΟΡΩΝ ΙΔΙΟΚΤΗΤΩΝ
- ΑΥΤΑΠΟΖΗΜΙΩΣΗ
- ΥΠΟΧΡΕΩΣΗ ΤΡΙΤΩΝ

ΔΙΑΝΟΜΗ ΠΙΝΑΚΙΔΩΝ

1Α
2Α

ΕΛΛΗΝΙΚΗ ΔΗΜΟΚΡΑΤΙΑ
ΠΕΡΙΦΕΡΕΙΑ ΔΥΤΙΚΗΣ ΕΛΛΑΔΟΣ
ΓΕΝΙΚΗ Δ/ΝΣΗ ΑΝΑΠΤΥΞΙΑΚΟΥ ΠΡΟΓΡΑΜΜΑΤΙΣΜΟΥ ΠΕΡΙΒΑΛΛΟΝΤΟΣ & ΥΠΟΔΟΜΩΝ
ΔΙΕΥΘΥΝΣΗ ΤΕΧΝΙΚΩΝ ΕΡΓΩΝ

ΟΡΙΣΤΙΚΗ ΜΕΛΕΤΗ ΣΥΝΔΕΤΗΡΙΑΣ ΟΔΟΥ ΤΗΣ Ε.Ο. 111 (ΛΑΜΠΡΑΙΚΑ) ΜΕ ΤΗΝ ΠΑΡΑΚΑΜΨΗ ΠΑΤΡΩΝ (ΚΟΜΒΟΣ Κ7)

ΜΕΛΕΤΗ ΚΤΗΜΑΤΟΛΟΓΙΟΥ
για την διάνοιξη και κατασκευή νέας συνδετήριας οδού
από τον Κόμβο Κ7 της Ευρείας Παράκαμψης Πατρών (Ε.Π.Π.) έως την Ε.Ο.
Πατρών -Τριπόλεως (Ε.Ο.33) στην περιοχή Λαμπραίικα)

ΔΗΜΟΣ ΠΑΤΡΕΩΝ/ΔΗΜΟΤΙΚΗ ΚΟΙΝΟΤΗΤΑ ΟΜΒΡΥΑΣ/ ΔΗΜΟΤΙΚΗ ΕΝΟΤΗΤΑ ΜΕΣΑΤΙΔΑΣ	**ΝΟΜΟΣ : ΑΧΑΙΑΣ**
ΠΕΡΙΓΡΑΦΗ (ΚΩΔΙΚΟΣ) **161**	ΠΕΡΙΓΡΑΦΗ (ΚΩΔΙΚΟΣ) **06**

ΚΤΗΜΑΤΟΛΟΓΙΚΟ ΔΙΑΓΡΑΜΜΑ
Καταμερισμού της αποζημίωσης μεταξυ του Δημοσίου και των παρόδιων ιδιοκτητών για τα ακίνητα που είναι αναγκαία να απαλλοτριωθούν

(Με υπόβαθρο ορθοφωτοχάρτη)

		ΔΗΜΟΤΙΚΟ ΔΙΑΜΕΡΙΣΜΑ	161
ΣΤΑΔΙΟ ΚΤΗΜ/ΓΙΟΥ :	**ΑΡΧΙΚΟ**	ΑΡΙΘΜΟΣ ΣΧΕΔΙΟΥ:	**1 Α**
		ΚΛΙΜΑΚΑ	1: 500

ΣΥΝΤΑΧΘΗΚΕ ΑΠΟ ΤΗΝ ΥΠΗΡΕΣΙΑ Δ.Τ.Ε.Π.Δ.Ε.		ΟΝΟΜΑΤΕΠΩΝΥΜΟ	ΗΜΕΡΟΜΗΝΙΑ	ΥΠΟΓΡΑΦΗ
	Ο ΣΥΝΤΑΞΑΣ ΜΗΧΑΝΙΚΟΣ	ΑΔΑΜΑΝΤΙΑ ΚΑΤΣΑΪΤΗ Αγρ,Τοπογραφος Μηχανικός με Α΄β	18.10.2018	

ΠΕΡΙΦΕΡΕΙΑ ΔΥΤΙΚΗΣ ΕΛΛΑΔΟΣ ΔΙΕΥΘΥΝΣΗ ΤΕΧΝΙΚΩΝ ΕΡΓΩΝ		ΟΝΟΜΑΤΕΠΩΝΥΜΟ	ΗΜΕΡΟΜΗΝΙΑ	ΥΠΟΓΡΑΦΗ
	Η ΕΠΙΒΛΕΠΟΥΣΑ ΜΗΧΑΝΙΚΟΣ	ΑΔΑΜΑΝΤΙΑ ΚΑΤΣΑΪΤΗ Αγρ,Τοπογραφος Μηχανικός		18.10.2018
	Ο ΠΡΟΪΣΤΑΜΕΝΟΣ ΤΜΗΜ. ΩΡΙΜΑΝΣΗΣ ΕΡΓΩΝ (Δ/ΝΟΥΣΑ ΥΠΗΡΕΣΙΑ)	ΙΩΑΝΝΗΣ ΡΟΔΗΣ Πολιτικός Μηχανικός		19.10.2018
	ΘΕΩΡΗΘΗΚΕ Ο ΠΡΟΪΣΤΑΜΕΝΟΣ Δ/ΝΣΗΣ ΤΕΧΝΙΚΩΝ ΕΡΓΩΝ Π.Δ.Ε.	ΕΓΚΡΙΝΕΤΑΙ ΒΑΣΙΛΗΣ ΛΟΤΣΑΡΗΣ Ηλεκτρολόγος Μηχανικός		19.10.2018
	ΕΓΚΡΙΤΙΚΗ ΑΠΟΦΑΣΗ	Πάτρα, Ο Δ/ντής		

Α	ΤΡΟΠΟΠΟΙΗΣΗ	19-10-2018	ΑΠΟΦΑΣΗ ΕΓΚΡΙΣΗΣ: 159288/4381/19.10.2018 (ΑΔΑ: ΨΤΘ87Λ6-ΕΥΒ)
ΤΡΟΠ/ΣΗ	ΠΕΡΙΓΡΑΦΗ	ΗΜΕΡΟΜΗΝΙΑ	ΕΓΚΡΙΘΗΚΕ από την Δ.Τ.Ε. /Π.Δ.Ε.