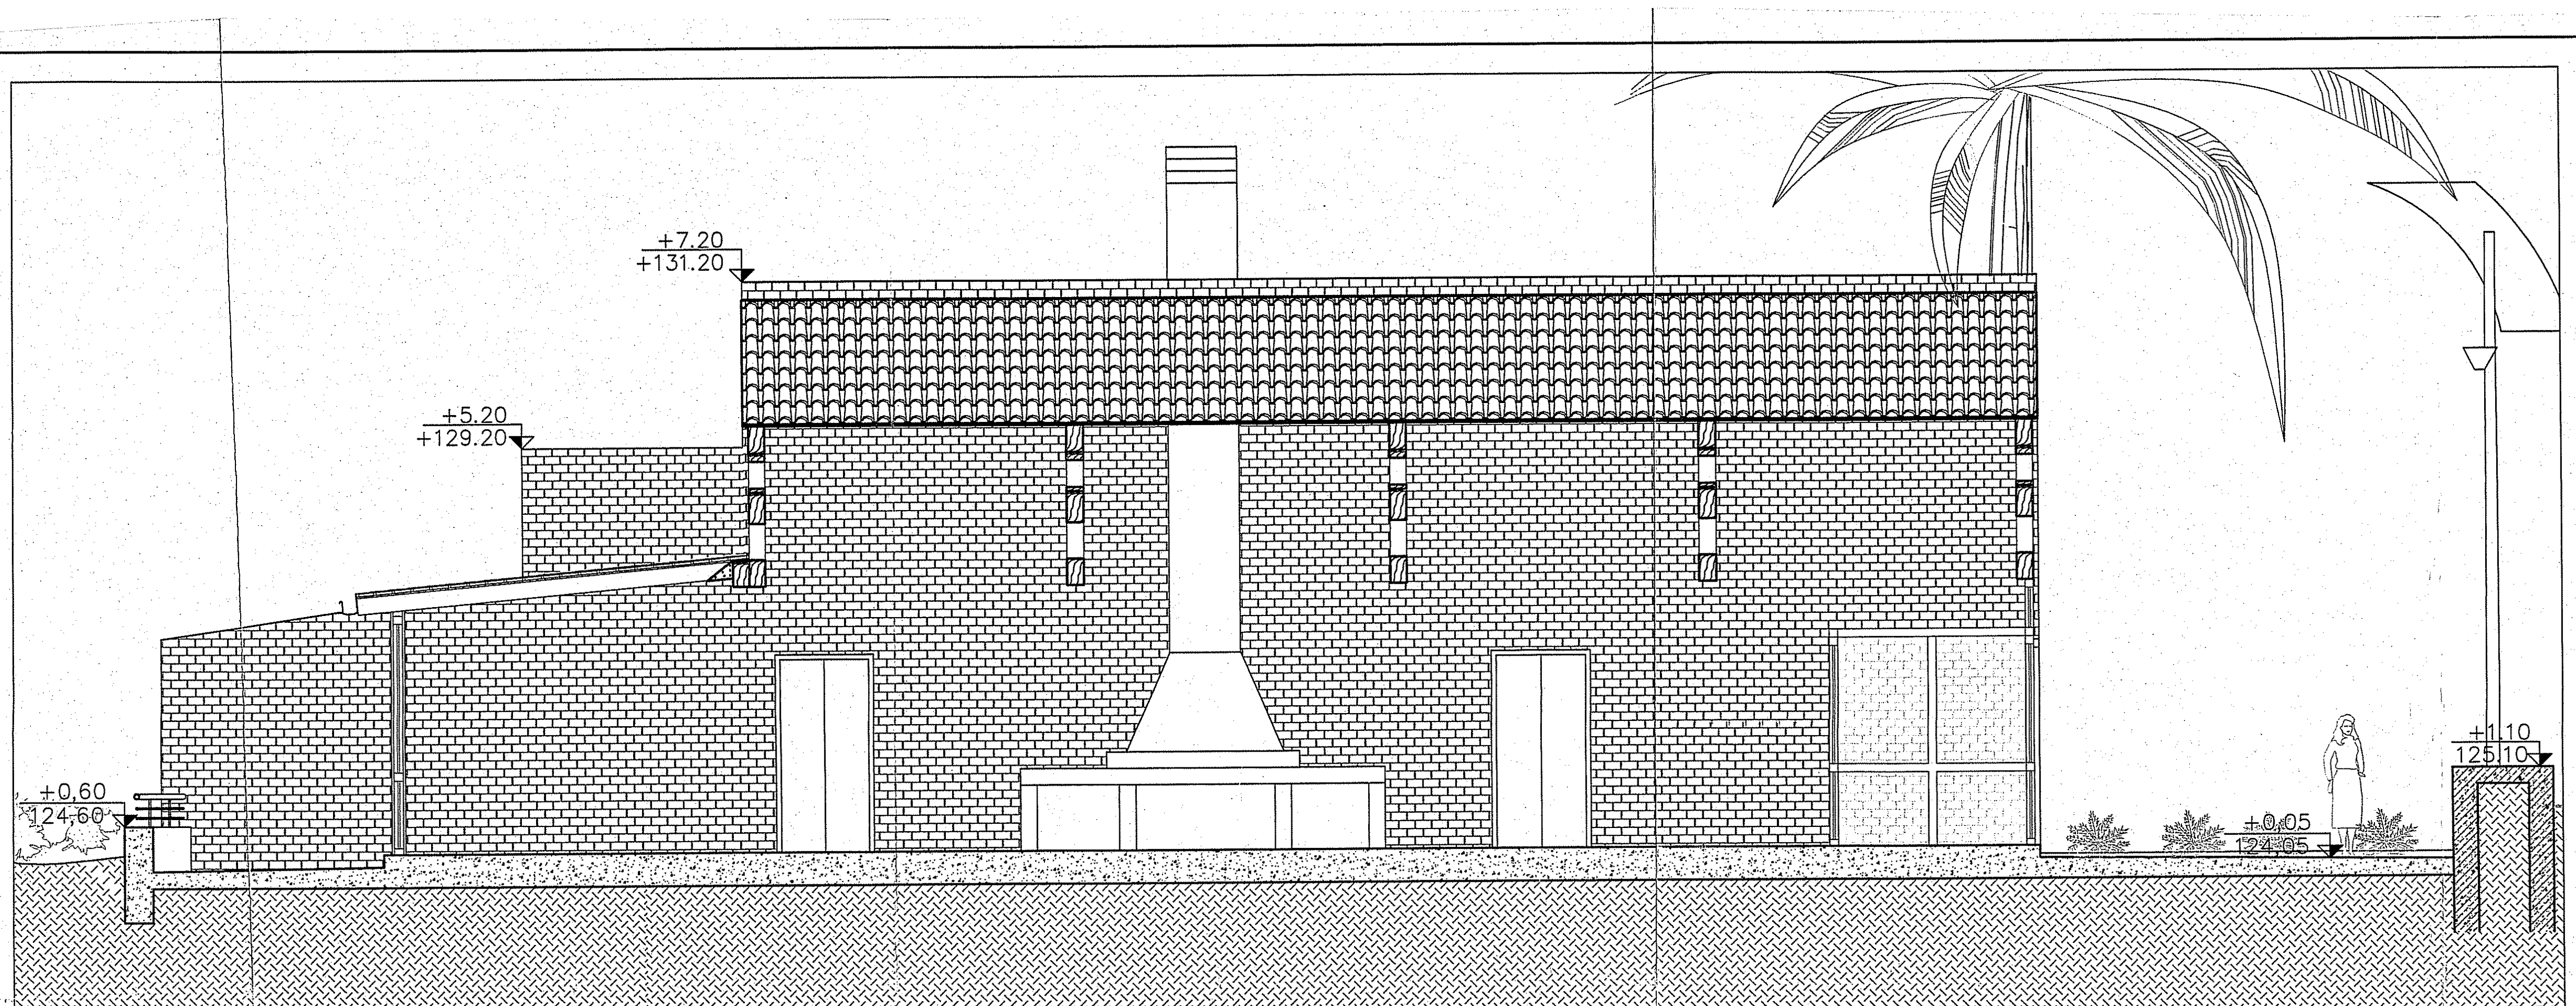
+7.20
+131.20
+5.20
+129.20
+0.60
124.60
+1.10
125.10
+0.05
124.05

ΤΟΜΗ Β-Β'

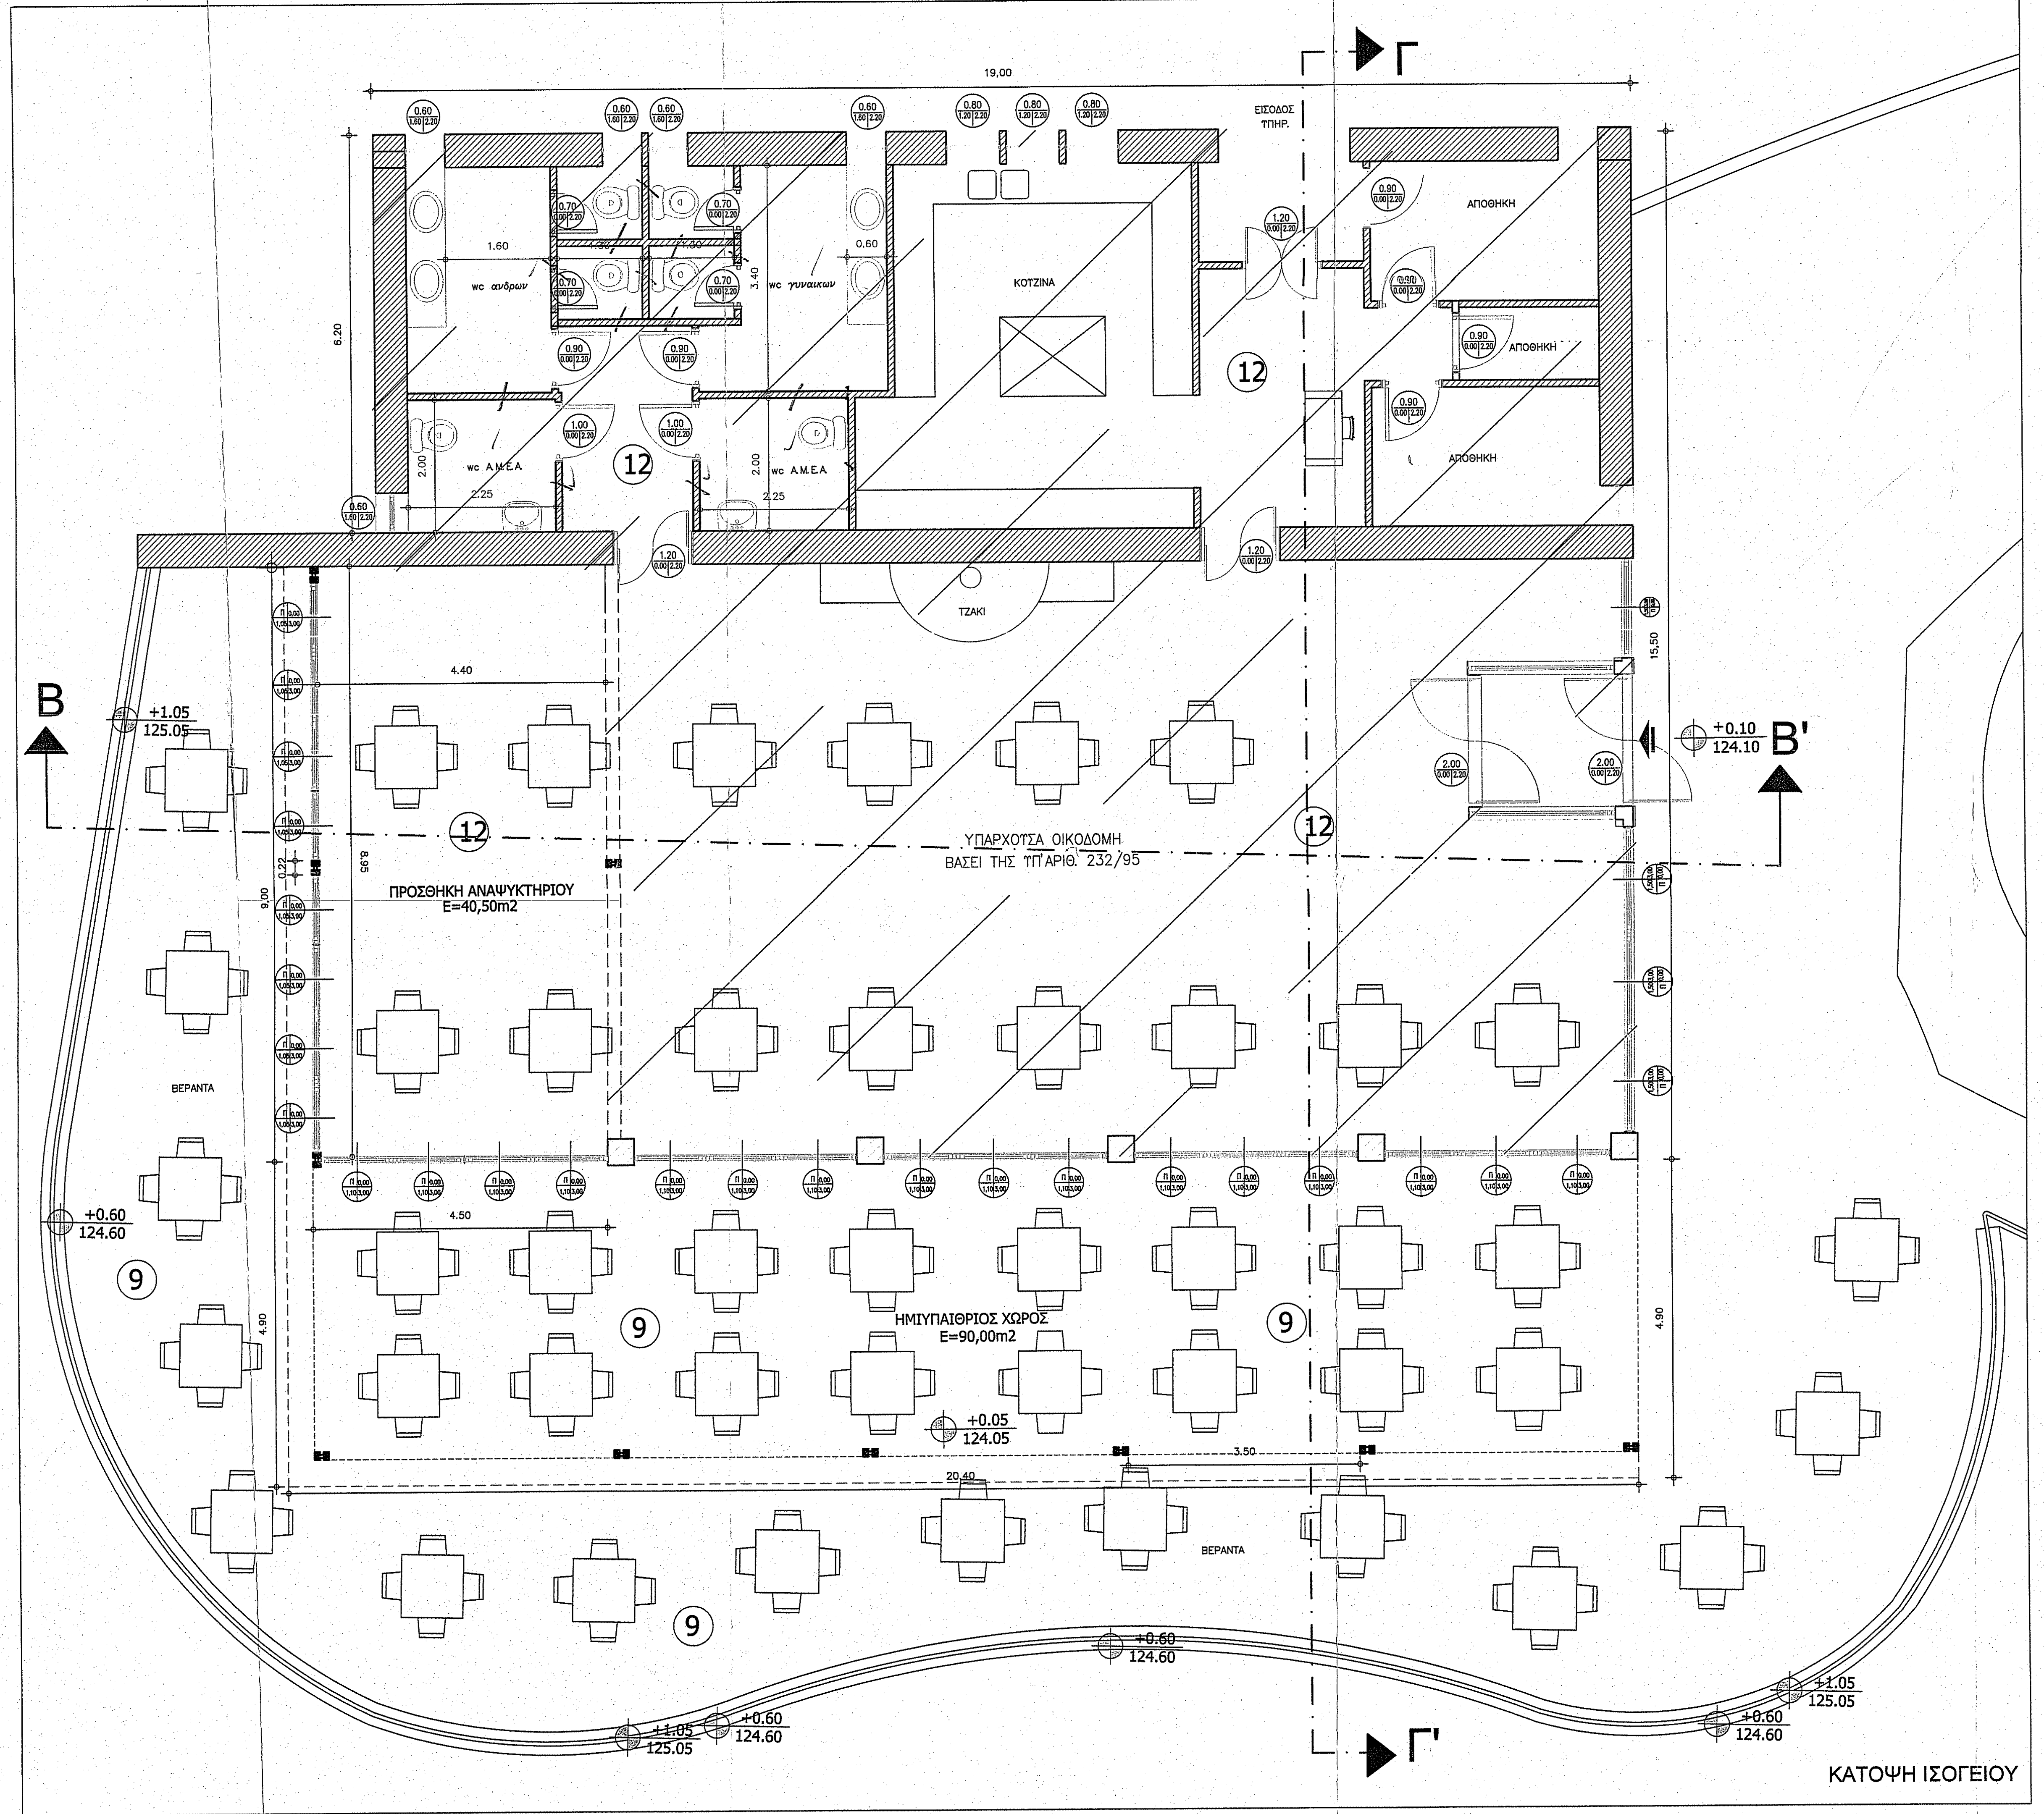
19,00
ΕΙΣΟΔΟΣ ΤΠΗΡ.
wc ανδρων
wc γυναικων
ΚΟΥΖΙΝΑ
ΑΠΟΘΗΚΗ
ΑΠΟΘΗΚΗ
ΑΠΟΘΗΚΗ
wc Α.Μ.Ε.Α
wc Α.Μ.Ε.Α
ΤΖΑΚΙ
12
ΥΠΑΡΧΟΥΣΑ ΟΙΚΟΔΟΜΗ
ΒΑΣΕΙ ΤΗΣ ΥΠ'ΑΡΙΘ. 232/95
ΠΡΟΣΘΗΚΗ ΑΝΑΨΥΚΤΗΡΙΟΥ
Ε=40,50m2
ΗΜΙΥΠΑΙΘΡΙΟΣ ΧΩΡΟΣ
Ε=90,00m2
ΒΕΡΑΝΤΑ
ΒΕΡΑΝΤΑ
9
Β
Β'
Γ
Γ'
+0.10
124.10
+1.05
125.05
+0.60
124.60
+0.05
124.05
20,40
15,50
6,20
4.40
4.50
4.90
3.50

ΚΑΤΟΨΗ ΙΣΟΓΕΙΟΥ

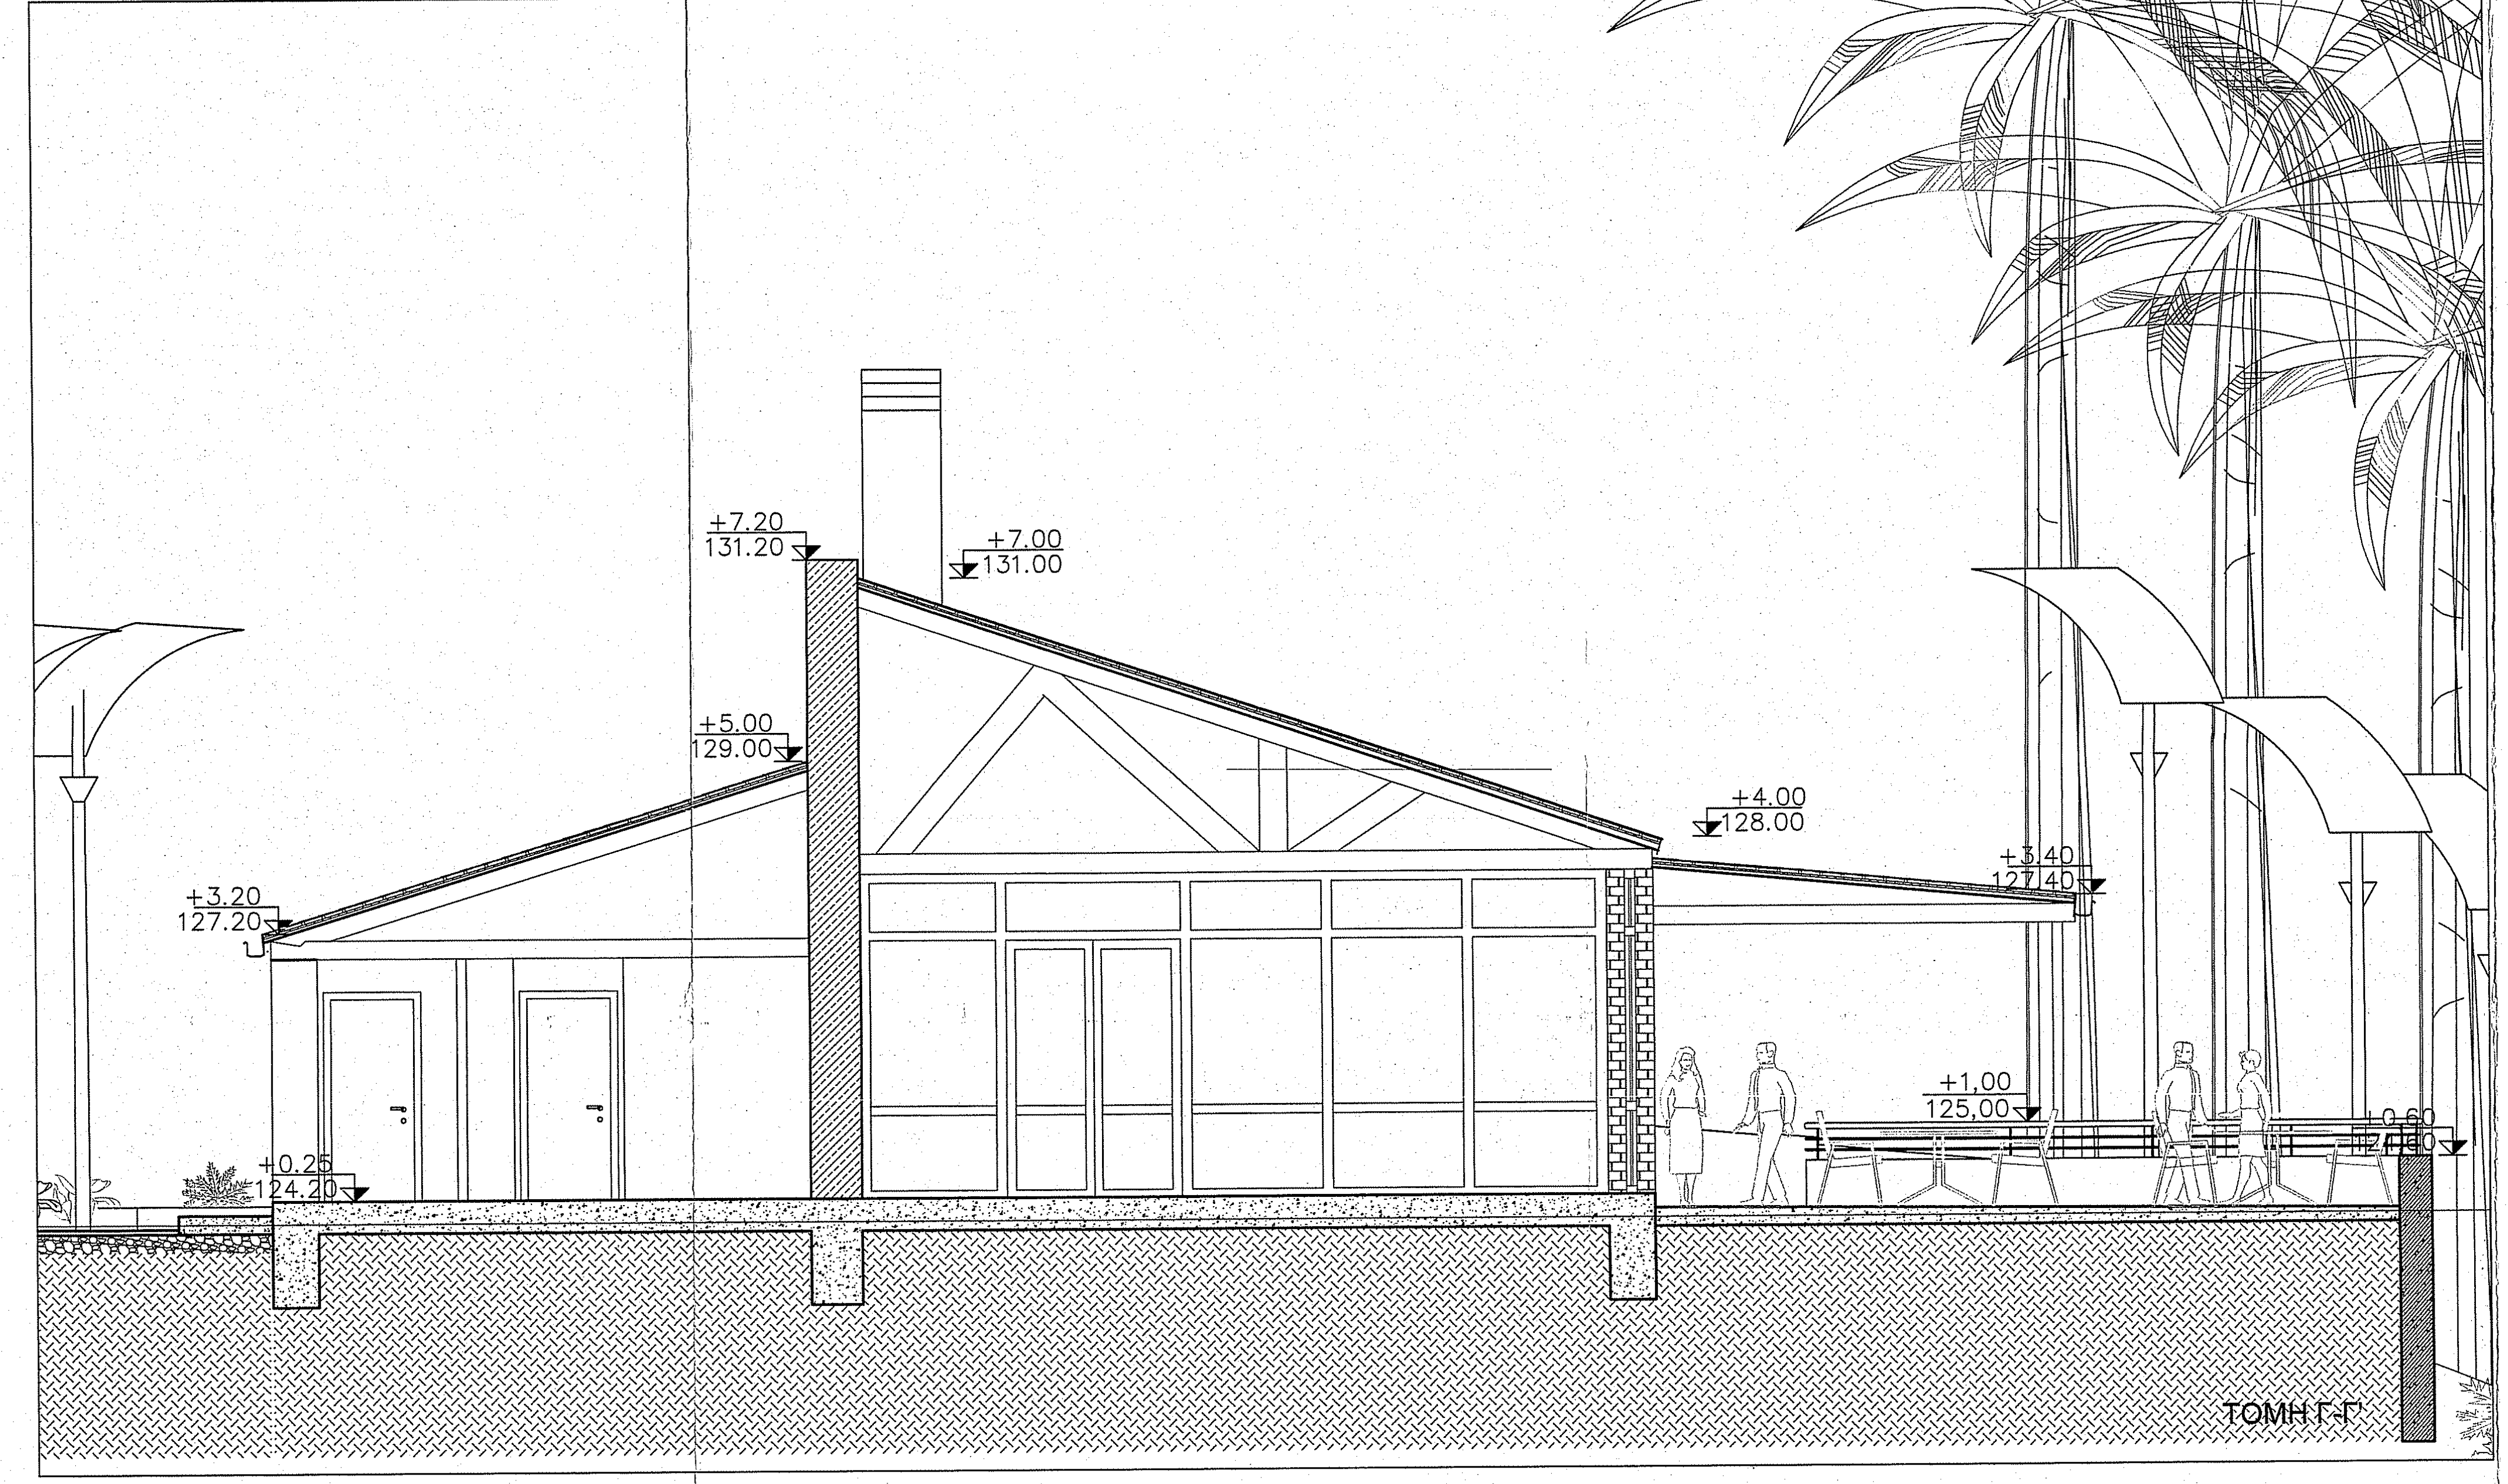
+7.20
131.20
+7.00
131.00
+5.00
129.00
+4.00
128.00
+3.40
127.40
+3.20
127.20
+1.00
125.00
+0.25
124.20
+0.60

ΤΟΜΗ Γ-Γ'

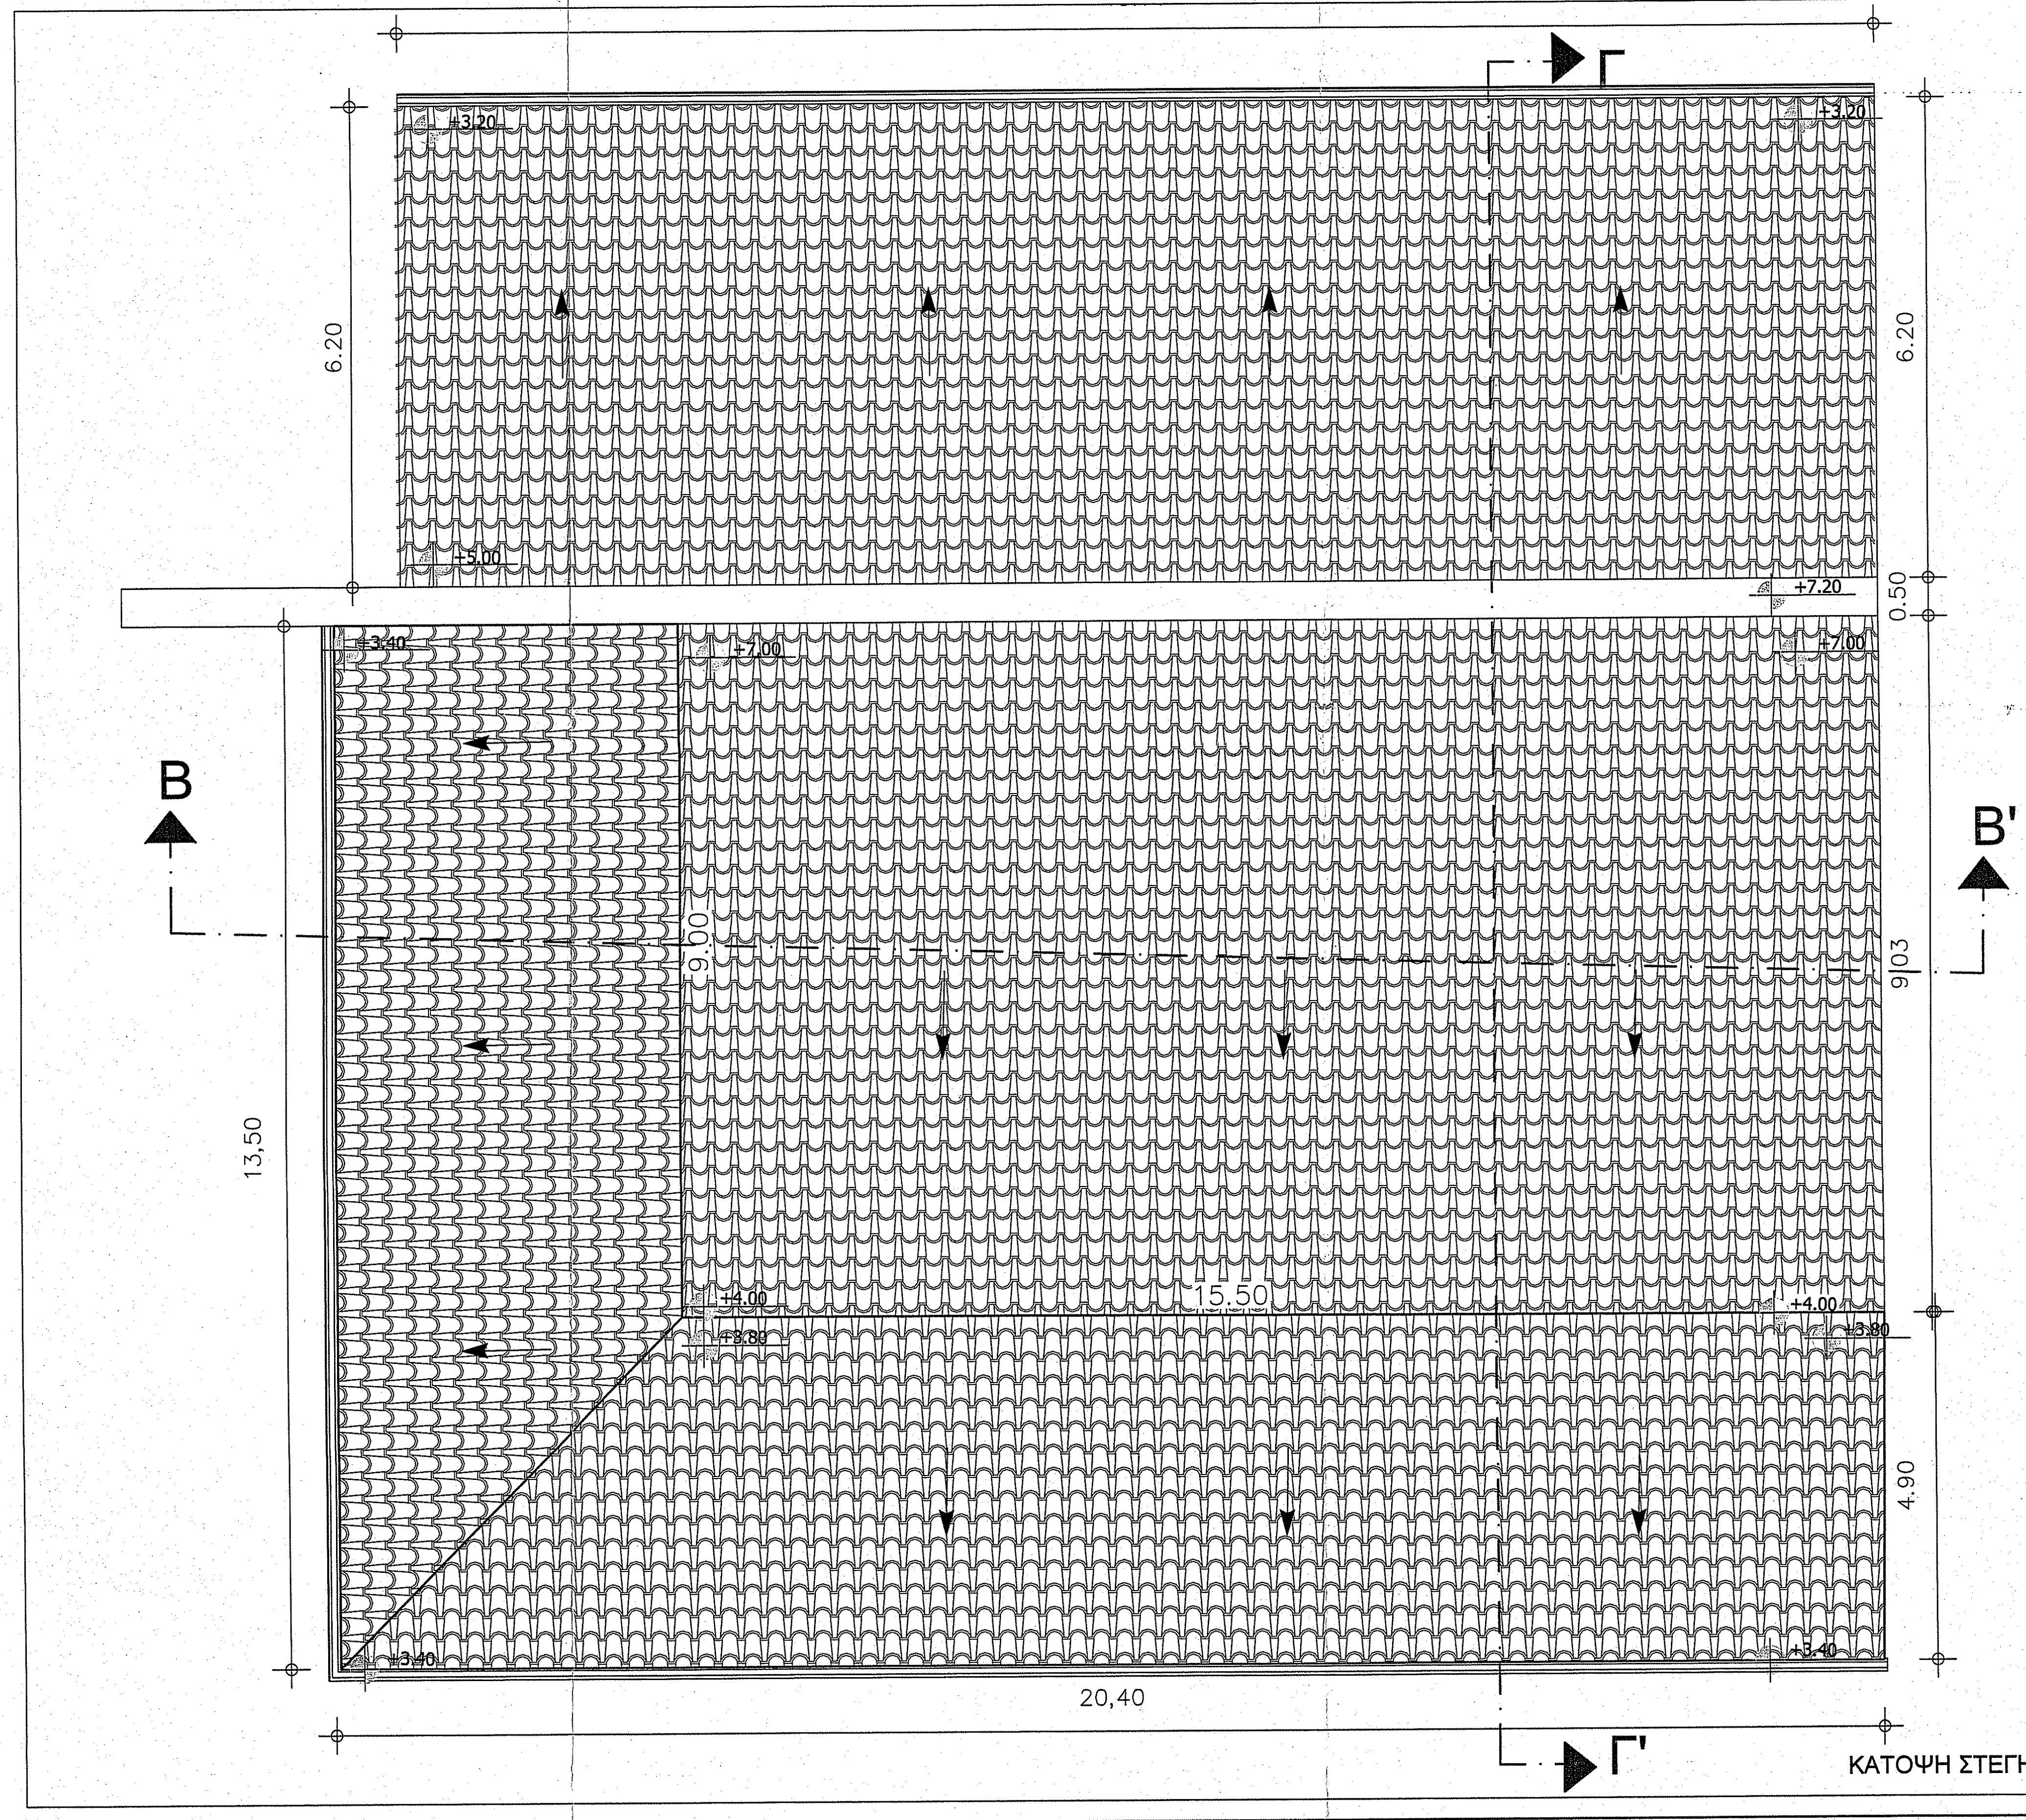
Γ
Γ'
Β
Β'
6.20
0.50
9.03
4.90
13,50
20,40
9,00
15.50
+3.20
+5.00
+7.20
+7.00
+3.40
+4.00

ΚΑΤΟΨΗ ΣΤΕΓΗΣ

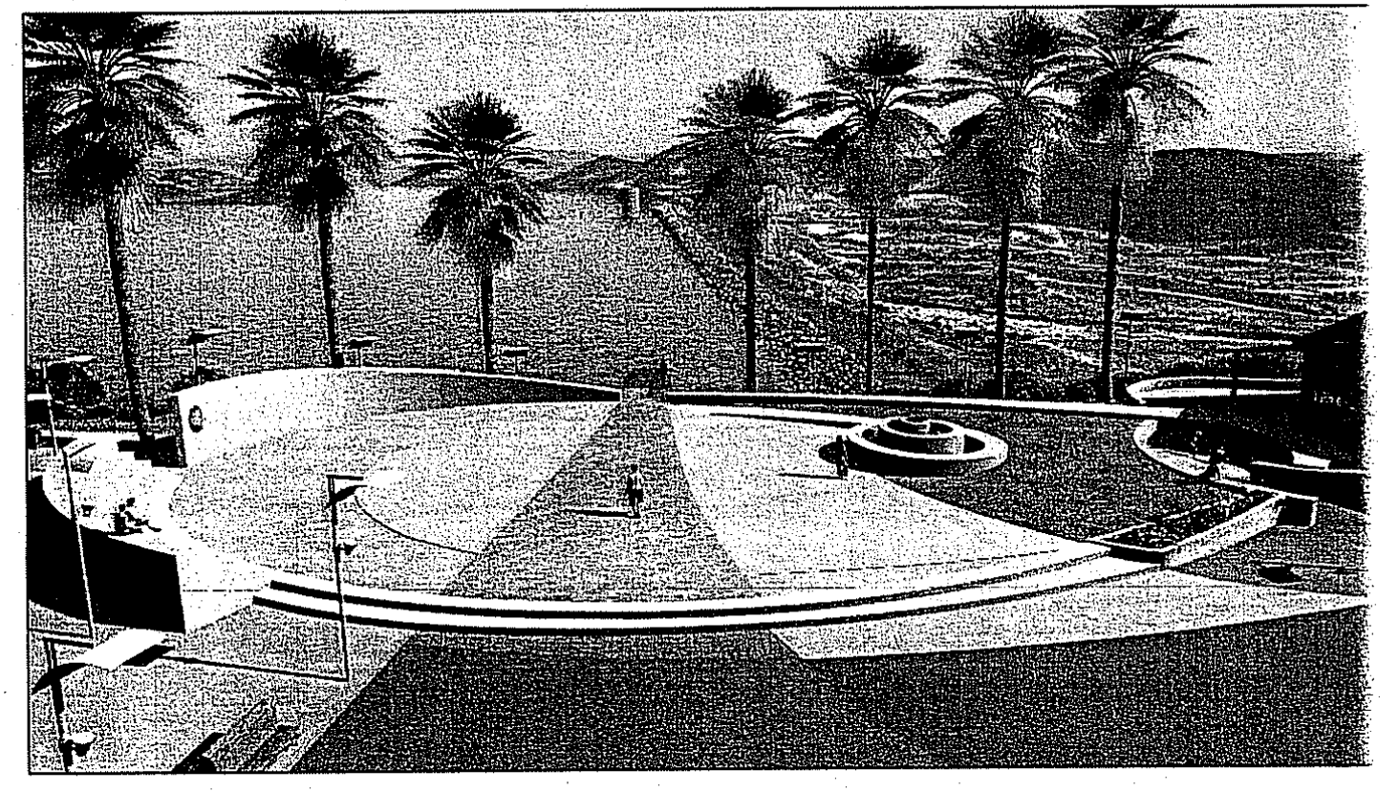

ΥΠΟΜΝΗΜΑ ΥΛΙΚΩΝ

1. ΛΕΤΚΟ ΒΟΤΣΑΛΟ ΣΕ ΛΕΤΚΟ ΤΣΙΜΕΝΤΟ
2. ΠΕΤΡΑ ΖΑΚΤΝΘΟΤ ΤΕΤΡΑΓΩΝΙΣΜΕΝΗ ΛΕΤΚΗ
3. ΠΕΤΡΑ ΖΑΚΤΝΘΟΤ ΣΕ ΦΙΛΕΤΑ
4. ΠΕΤΡΑ ΖΑΚΤΝΘΟΤ ΣΚΑΠΙΤΣΑΡΙΣΤΟ ΣΕ ΦΙΛΕΤΑ
5. ΑΣΦΑΛΤΟΣ
6. ΚΤΚΛΙΔΩΜΑΤΑ ΓΤΑΛΙΝΑ
7. ΓΚΑΖΩΝ
8. ΤΣΙΜΕΝΤΟΚΟΝΙΑΜΑ ΧΡΩΜΑΤΟΣ ΛΕΤΚΟΤ
9. ΣΧΙΣΤΟΛΙΘΟΙ ΠΗΛΙΟΤ ΝΕΟΧΩΡΙΟΤ ΚΚ-04
10. ΞΤΛΙΝΑ ΚΤΚΛΙΔΩΜΑΤΑ ΧΡΩΜΑΤΟΣ ΚΑΦΕ
11. ΚΕΡΑΜΙΔΙΑ ΑΝΑΨΤΚΤΗΡΙΟΤ
12. ΚΕΡΑΜΙΚΑ ΠΛΑΚΙΔΙΑ

ΥΠΟΜΝΗΜΑ - ΕΜΒΑΔΩΝ

ΕΜΒΑΔΟΝ ΟΙΚΟΠΕΔΟΥ : 7035,00m2
ΕΜΒΑΔΟΝ ΠΡΟΣΘΗΚΗΣ : 40,50m2
ΕΜΒΑΔΟ ΕΚΘΕΤΗΡΙΟΥ : 93.44m2
ΕΜΒΑΔΟΝ ΑΝΑΨΥΚΤΗΡΙΟΥ : 305,075m2
ΕΜΒΑΔΟΝ ΠΛΑΤΕΙΑΣ : 1100,00m2
ΕΜΒΑΔΟΝ ΧΩΡΟΥ ΣΤΑΘΜΕΥΣΗΣ : 750m2

ΥΠΟΜΝΗΜΑ ΥΛΙΚΩΝ

⊞	ΠΕΤΡΑ ΖΑΚΤΝΘΟΤ ΤΕΤΡΑΓΩΝΙΣΜΕΝΗ	▭•	ΣΤΗΛΗ ΑΝΤΕΣΤΡΑΜΜΕΝΟΤ ΦΩΤΙΣΜΟΥ
▨	ΛΕΤΚΟ ΒΟΤΣΑΛΟ ΣΕ ΛΕΤΚΟ ΤΣΙΜΕΝΤΟ	⊜	ΧΩΝΕΤΤΟ ΕΠΙΤΟΙΧΙΟ ΜΕ ΛΟΞΕΣ ΓΡΙΛΙΕΣ 121x82mm ΑΛΟΤΜΙΝΙΟΤ ΜΕ ΛΟΞΕΣ ΓΡΙΛΙΕΣ 220v-15w
▨	ΠΕΤΡΑ ΖΑΚΤΝΘΟΤ ΣΕ ΦΙΛΕΤΑ ΚΑΙ ΠΕΤΡΑ ΖΑΚΤΝΘΟΤ ΣΚΑΠΙΤΣΑΡΙΣΤΟ ΣΕ ΦΙΛΕΤΑ	△	ΣΤΕΓΑΝΟ ΦΩΤΙΣΤΙΚΟ ΧΩΝΕΤΤΟ ΕΔΑΦΟΤΣ ΑΛΟΤΜΙΝΙΟΤ ΜΕ ΡΤΘΜΙΖΟΜΕΝΗ ΔΕΣΜΗ ΦΩΤΟΣ 207mm 12v-50w
▤	ΠΕΤΡΑ ΤΤΠΟΤ ΑΡΤΑΣ	〰	ΣΤΕΓΑΝΟ ΦΩΤΙΣΤΙΚΟ ΧΩΝΕΤΤΟ ΕΔΑΦΟΤΣ ΑΛΟΤΜΙΝΙΟΤ ΜΕ ΡΤΘΜΙΖΟΜΕΝΗ ΔΕΣΜΗ ΦΩΤΟΣ 24v-12w/m
▒	ΓΚΑΖΟΝ	▭	ΠΡΟΒΟΛΕΑΣ ΑΠΟ ΠΟΛΤΕΣΤΕΡΑ TLV 5 ΚΛΑΣΗΣ II ΣΤΜΜΕΤΡΙΚΟΣ 220v-400w
░	ΝΕΡΟ	⊕	ΣΤΕΓΑΝΟ ΦΩΤΙΣΤΙΚΟ ΧΩΝΕΤΤΟ ΕΔΑΦΟΤΣ ΤΤΠΟΤ LED RGB 12v-50w
	WASHINGTONA ROBUSTA ΤΤΠΟΣ ΦΟΙΝΙΚΑ ΤΨΟΣ 8-10,00 Μ	▬	ΦΩΤΙΣΤΙΚΑ ΦΘΟΡΙΣΜΟΤ 220v
	ΚΑΛΛΩΠΙΣΤΙΚΑ ΦΤΤΑ ΤΨΟΣ <0,80 Μ	⊗	ΚΙΝΗΤΟ ΧΩΝΕΤΤΟ ΣΠΟΤ, ΧΤΤΟΤ ΑΛΟΤΜΙΝΙΟΤ, 12v 20-50w
		●	ΕΠΙΤΟΙΧΟΣ ΣΤΕΓΑΝΟΣ ΠΡΟΒΟΛΕΑΣ ΔΤΟ ΕΞΟΔΩΝ ΦΩΤΙΣΜΟΤ 230V-2x70W
		☒	ΧΩΝΕΤΤΟ ΦΩΤΙΣΤΙΚΟ ΟΡΟΦΗΣ ΜΕ ΔΤΟ ΟΡΙΖΟΝΤΙΕΣ ΛΤΧΝΙΕΣ ΦΘΟΡΙΟΤ ΑΠΟ ΠΛΑΙΣΙΟ ΧΤΤΟΤ ΑΛΟΤΜΙΝΙΟΤ 230V-2x18W
		124.20	ΣΤΑΘΜΗ ΕΔΑΦΟΤΣ ΒΑΣΕΙ ΤΟΠΟΓΡΑΦΙΚΗΣ ΑΠΟΤΤΠΩΣΗΣ
		+0.40 124.40	ΣΤΑΘΜΗ ΕΔΑΦΟΤΣ ΜΕΛΕΤΗΣ
		→	ΚΛΗΣΕΙΣ ΕΔΑΦΟΤΣ
			ΚΑΔΟΣ ΑΠΟΡΡΙΜΜΑΤΩΝ
		▬	ΠΑΓΚΑΚΙ

ΕΛΛΗΝΙΚΗ ΔΗΜΟΚΡΑΤΙΑ
ΠΕΡΙΦΕΡΕΙΑ ΔΥΤΙΚΗΣ ΕΛΛΑΔΟΣ
ΓΕΝΙΚΗ ΔΙΕΥΘΥΝΣΗ ΠΕΡΙΦΕΡΕΙΑΣ
ΔΙΕΥΘΥΝΣΗ ΔΗΜΟΣΙΩΝ ΕΡΓΩΝ

ΑΝΑΠΛΑΣΗ ΤΟΥΡΙΣΤΙΚΟΥ ΠΕΡΙΠΤΕΡΟΥ - ΑΝΑΨΥΚΤΗΡΙΟΥ
ΚΑΙ ΠΕΡΙΒΑΛΛΟΝΤΟΣ ΧΩΡΟΥ ΣΤΗ ΛΙΜΝΗ ΤΟΥ ΦΡΑΓΜΑΤΟΣ
ΠΗΝΕΙΟΥ "ΚΩΝΣΤΑΝΤΙΝΟΣ ΚΑΡΑΜΑΝΛΗΣ" ΠΕΡΙΟΧΗ ΠΗΝΕΙΑΣ
ΤΟΥ ΝΟΜΟΥ ΗΛΕΙΑΣ

ΜΕΛΕΤΗ ΕΦΑΡΜΟΓΗΣ

ΑΝΑΔΟΧΟΣ ΜΕΛΕΤΗΣ

ΑΡΧΙΤΕΚΤΟΝΙΚΟ ΓΡΑΦΕΙΟ
Α&Μ ΜΑΝΩΛΟΠΟΥΛΟΣ & ΣΙΑ ΟΕ
Μελέτες - Κατασκευές - Αντιπαροχές
Καραϊσκάκη 22 Αμαλιάδα (27200)
Τηλ.: 26220 28376 Fax: 26220 38351
Email: ammanolo@otenet.gr

ARCHITECT'S STUDIO
A&M MANOLOPOULOS
Design & Constructions
Karaiskaki 22 Amaliada (27200)
Tel. : 0030 26220 28376 Fax : 0030 262203835
Email: ammanolo@otenet.gr

ΑΡΙΘΜΟΣ ΣΧΕΔΙΟΤ
A05α
ΚΛΙΜΑΚΑ 1:100

ΑΡΧΙΤΕΚΤΟΝΙΚΑ

ΑΝΑΨΥΚΤΗΡΙΟ
ΚΑΤΟΨΕΙΣ, ΤΟΜΕΣ

ΑΥΓΟΥΣΤΟΣ 2008

	ΟΙ ΜΗΧΑΝΙΚΟΙ	ΗΜΕΡΟΜΗΝΙΑ	ΤΠΟΓΡΑΦΗ
ΑΡΧΙΤΕΚΤΟΝΙΚΗ ΜΕΛΕΤΗ	ΜΑΝΩΛΟΠΟΤΛΟΣ ΔΗΜ.-ΑΛΕΞΑΝΔΡΟΣ ΑΡΧΙΤΕΚΤΩΝ ΜΗΧΑΝΙΚΟΣ		ΔΗΜ. ΜΑΝΩΛΟΠΟΥΛΟΣ ΑΡΧΙΤΕΚΤΩΝ ΚΑΛΑΒΡΥΤΩΝ 7 272 00 ΑΜΑΛΙΑΔΑ
	ΜΑΝΩΛΟΠΟΤΛΟΣ Ε.-Ι.-ΜΑΡΚΟΣ ΑΡΧΙΤΕΚΤΩΝ ΜΗΧΑΝΙΚΟΣ		ΜΑΝΩΛΟΠΟΥΛΟΣ ΑΡΧΙΤΕΚΤΩΝ
ΣΤΑΤΙΚΗ ΜΕΛΕΤΗ	ΜΑΝΩΛΟΠΟΤΛΟΣ ΔΗΜ.-ΑΛΕΞΑΝΔΡΟΣ ΑΡΧΙΤΕΚΤΩΝ ΜΗΧΑΝΙΚΟΣ		
ΜΕΛΕΤΗ Η/Μ	ΑΛΕΞΟΠΟΤΛΟΣ ΕΤΣΤΡΑΤΙΟΣ ΗΛΕΚΤΡΟΜΗΧΑΝΟΛΟΓΟΣ ΜΗΧΑΝΙΚΟΣ		
ΕΠΙΒΛΕΠΟΝΤΕΣ ΜΗΧΑΝΙΚΟΙ	ΔΙΟΝΤΣΙΑ ΚΑΚΟΓΙΑΝΝΗ ΑΡΧΙΤΕΚΤΩΝ ΜΗΧΑΝΙΚΟΣ		ΔΙΟΝΥΣΙΑ ΚΑΚΟΓΙΑΝΝΗ ΑΡΧΙΤΕΚΤΩΝ ΜΗΧΑΝΙΚΟΣ ΠΟΛΕΟΔΟΜΟΣ - D.E.A. ΓΙΑ ΤΗΝ ΑΡΧΙΤΕΚΤΟΝ. ΚΗ ΜΕΛΕΤΗ
	ΙΩΑΝΝΑ ΚΑΛΑΤΖΟΠΟΤΛΟΤ ΠΟΛΙΤΙΚΟΣ ΜΗΧΑΝΙΚΟΣ		ΓΙΑ ΕΡΓΑ ΠΟΛ. ΜΗΧ. Ι. ΚΑΛΑΝΤΖΟΠΟΥΛΟΥ
	ΑΝΑΣΤ. ΠΥΡΓΑΚΗ ΠΟΛΙΤΙΚΟΣ ΜΗΧΑΝΙΚΟΣ		

ΘΕΩΡΗΘΗΚΕ ΚΑΙ ΕΓΚΡΙΝΕΤΑΙ

Η ΠΡΟΙΣΤΑΜΕΝΗ ΤΜ/ΤΟΣ ΣΤΓΚ. ΕΡΓΩΝ	ΕΛΕΝΗ ΣΠΤΡΑΚΗ ΤΟΠΟΓΡΑΦΟΣ ΜΗΧΑΝΙΚΟΣ	
Ο ΔΙΕΤΘΤΝΤΗΣ : ΔΔΕ - ΠΔΕ	ΣΤΑΤΡΟΣ ΠΕΤΡΑΚΟΣ ΜΗΧΑΝΟΛΟΓΟΣ ΜΗΧΑΝΙΚΟΣ	
ΕΓΚΡΙΣΗ :	Η ΜΕ ΑΡ. ΠΡΩΤ. 7596/6220 ΑΠΟΦΑΣΗ ΔΔΕ - ΠΔΕ	
	ΠΑΤΡΑ ΑΤΓΟΤΣΤΟΣ 2008	