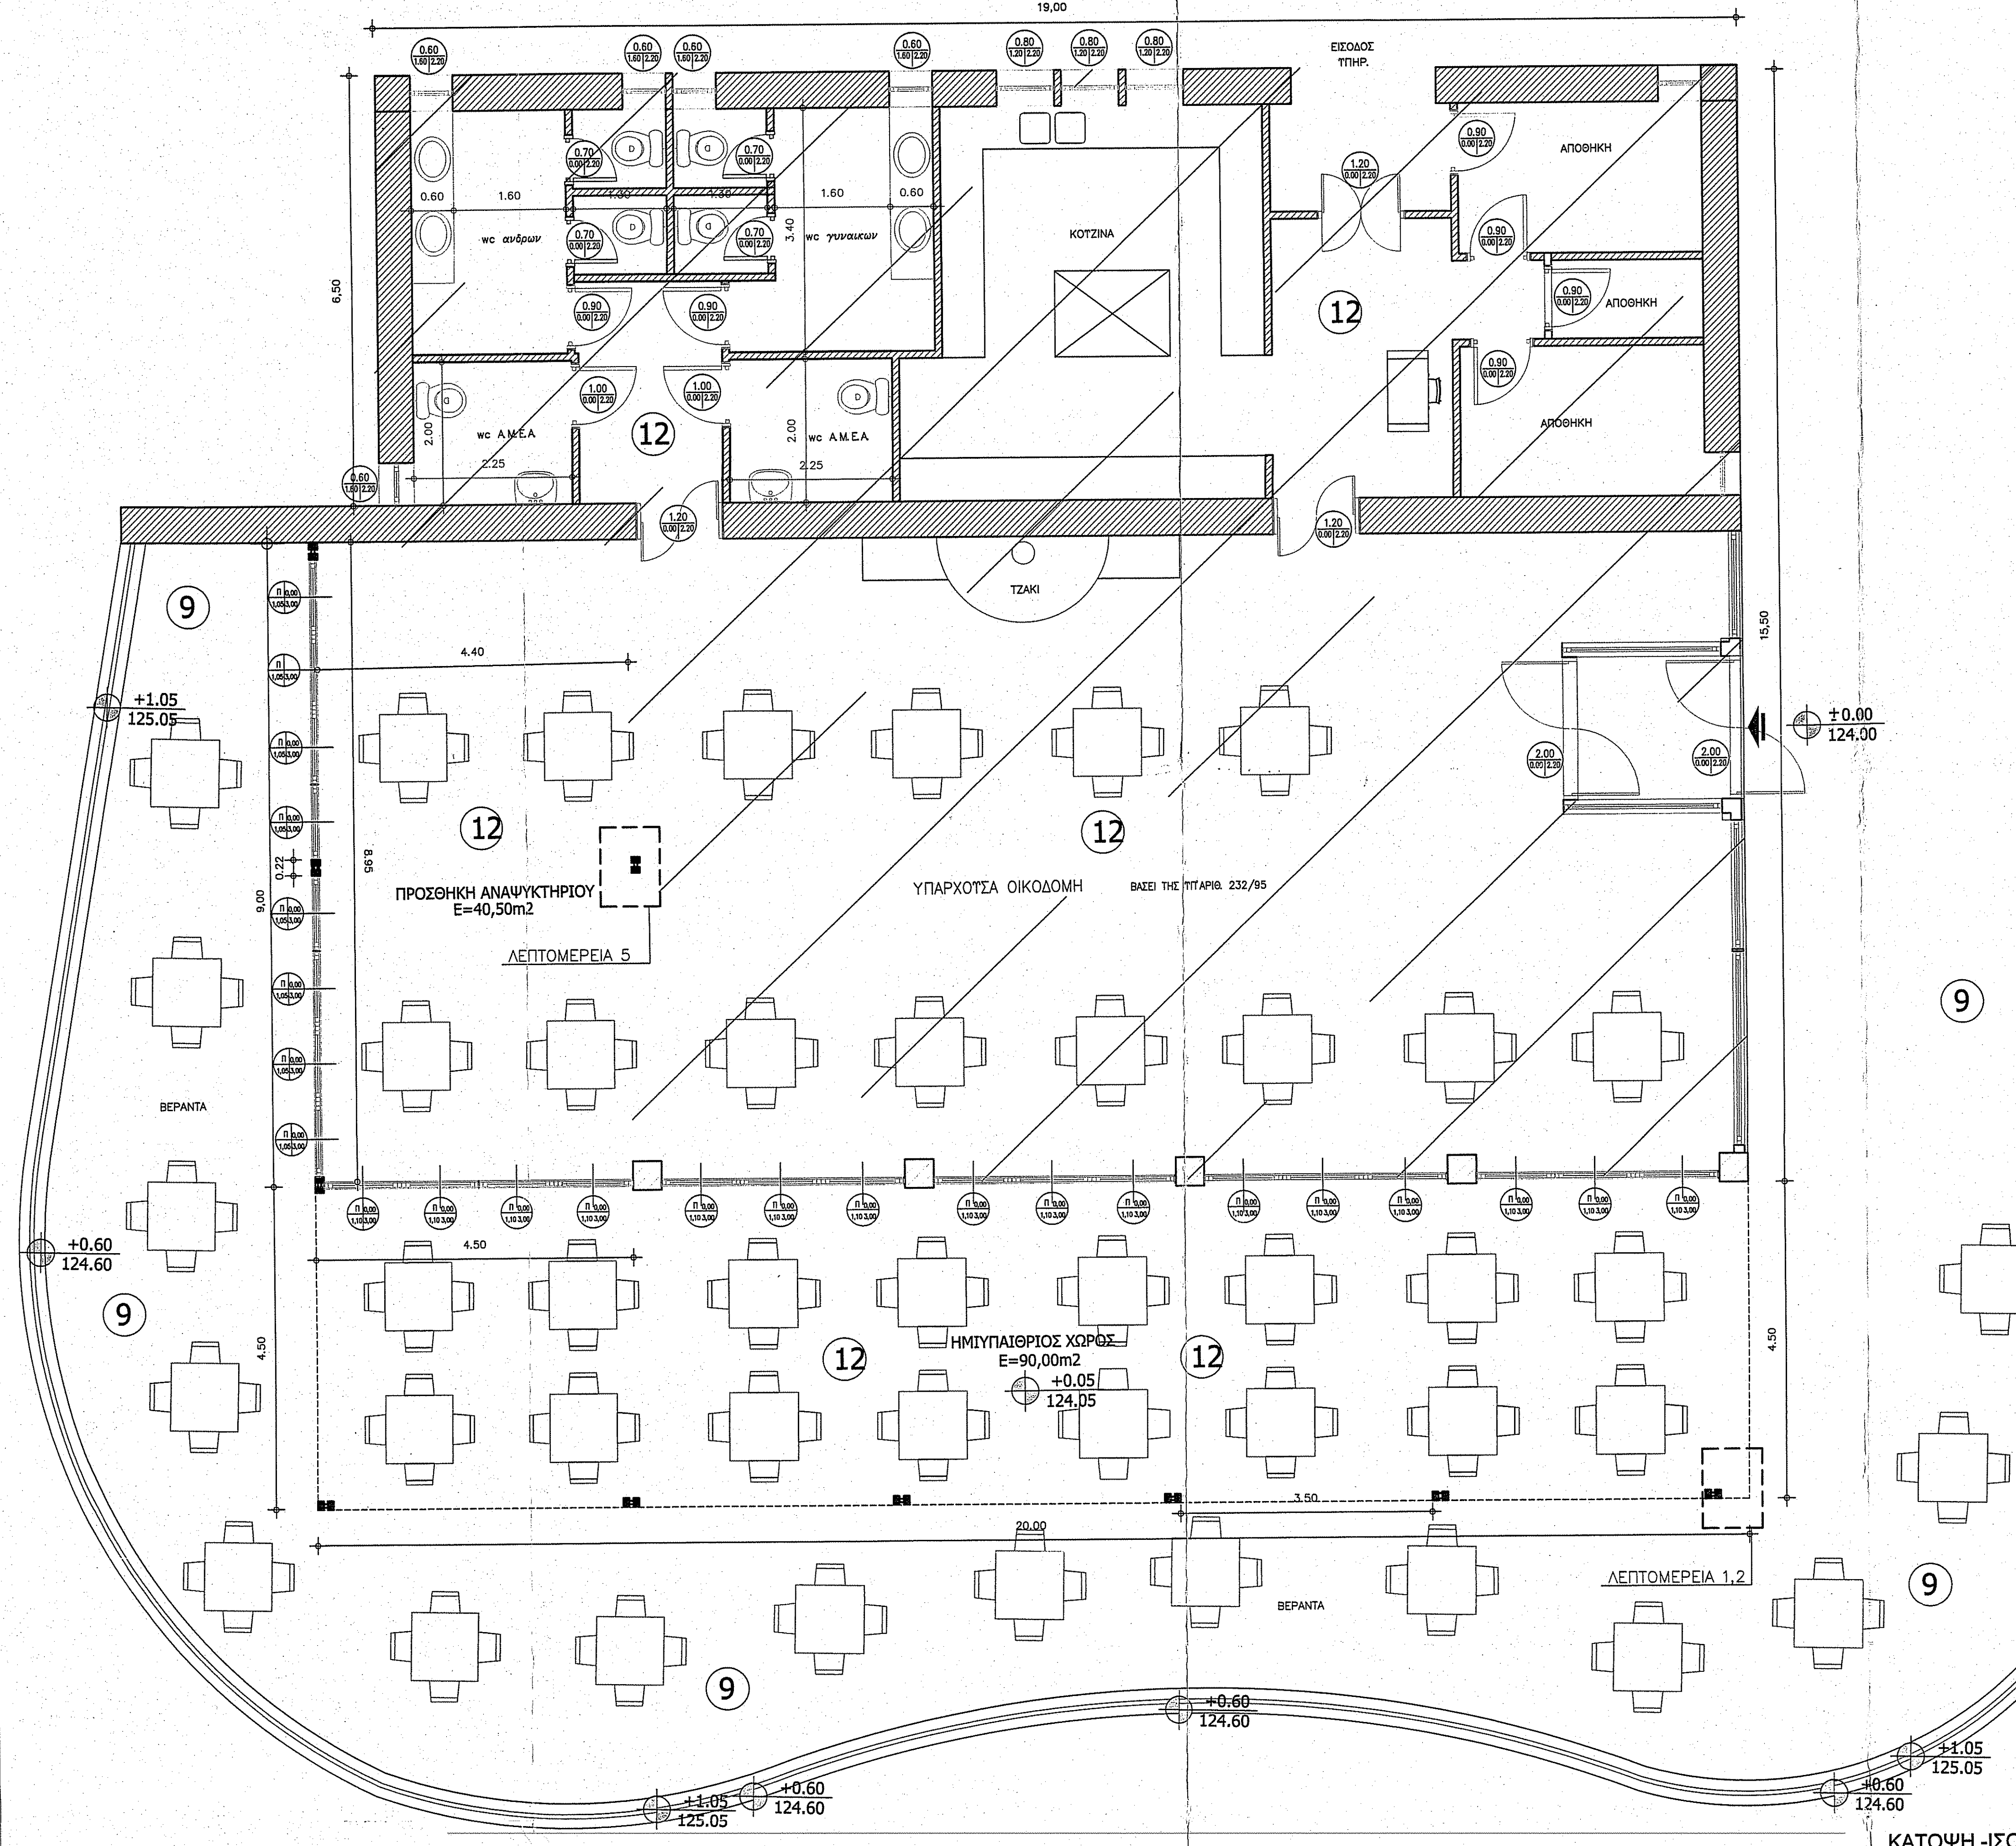
19,00
6,50
15,50
ΕΙΣΟΔΟΣ ΥΠΗΡ.
wc ανδρων
wc γυναικων
wc Α.Μ.Ε.Α.
ΚΟΥΖΙΝΑ
ΑΠΟΘΗΚΗ
ΤΖΑΚΙ
12
9
ΠΡΟΣΘΗΚΗ ΑΝΑΨΥΚΤΗΡΙΟΥ
Ε=40,50m2
ΛΕΠΤΟΜΕΡΕΙΑ 5
ΥΠΑΡΧΟΥΣΑ ΟΙΚΟΔΟΜΗ
ΒΑΣΕΙ ΤΗΣ ΥΠ'ΑΡΙΘ. 232/95
ΗΜΥΠΑΙΘΡΙΟΣ ΧΩΡΟΣ
Ε=90,00m2
ΒΕΡΑΝΤΑ
ΛΕΠΤΟΜΕΡΕΙΑ 1,2
±0.00
124.00
+1.05
125.05
+0.60
124.60
+0.05
124.05
4.40
4.50
20,00

ΚΑΤΟΨΗ -ΙΣΟΓΕΙΟΥ
ΚΛΙΜΑΚΑ 1:50

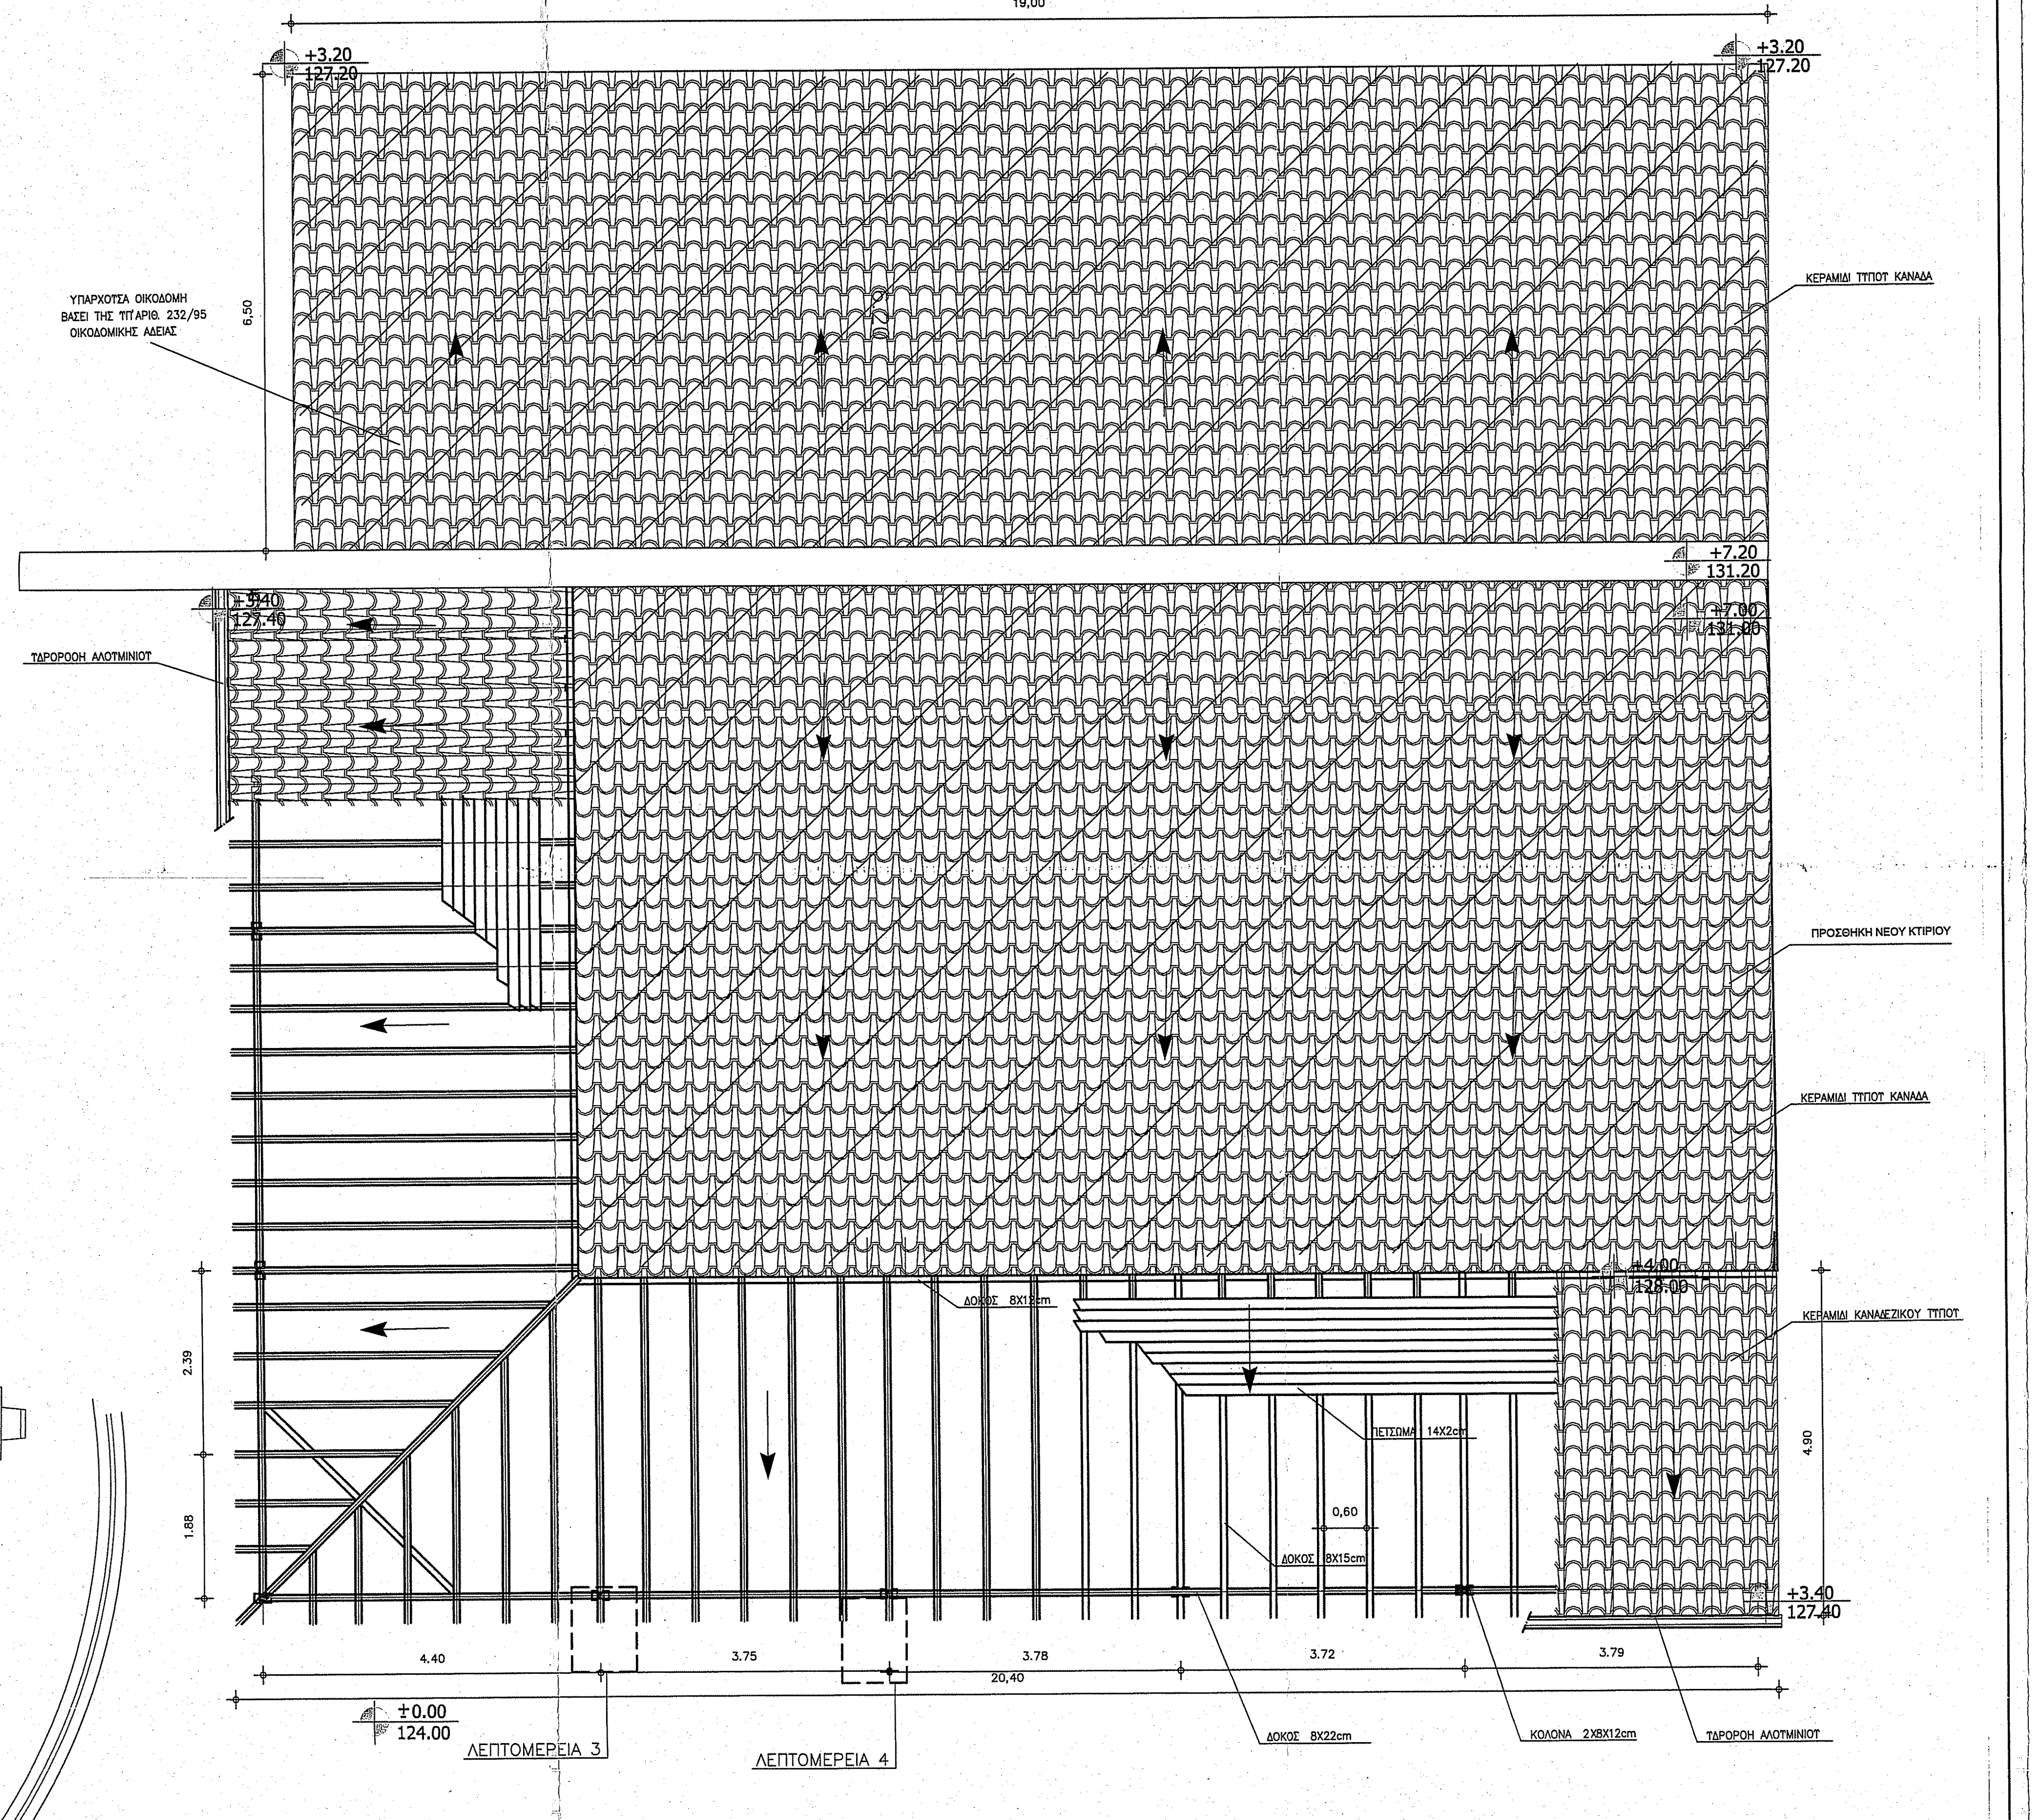
19,00
ΥΠΑΡΧΟΥΣΑ ΟΙΚΟΔΟΜΗ
ΒΑΣΕΙ ΤΗΣ ΥΠ'ΑΡΙΘ. 232/95
ΟΙΚΟΔΟΜΙΚΗΣ ΑΔΕΙΑΣ
ΚΕΡΑΜΙΔΙ ΤΥΠΟΥ ΚΑΝΑΔΑ
ΠΡΟΣΘΗΚΗ ΝΕΟΥ ΚΤΙΡΙΟΥ
ΚΕΡΑΜΙΔΙ ΚΑΝΑΔΕΖΙΚΟΥ ΤΥΠΟΥ
ΥΔΡΟΡΟΗ ΑΛΟΥΜΙΝΙΟΥ
ΔΟΚΟΣ 8Χ12cm
ΠΕΤΣΩΜΑ 14Χ2cm
ΔΟΚΟΣ 8Χ15cm
ΔΟΚΟΣ 8Χ22cm
ΚΟΛΟΝΑ 2Χ8Χ12cm
+3.20
127.20
+7.20
131.20
+7.00
131.00
+3.40
127.40
+4.00
128.00
±0.00
124.00
6,50
2.39
1.88
4.90
0,60
4.40
3.75
3.78
3.72
3.79
20,40
ΛΕΠΤΟΜΕΡΕΙΑ 3
ΛΕΠΤΟΜΕΡΕΙΑ 4

ΣΤΕΓΗ
ΚΑΤΟΨΗ -ΞΥΛΙΝΟΥ ΣΚΕΛΕΤΟΥ
ΚΛΙΜΑΚΑ 1:50

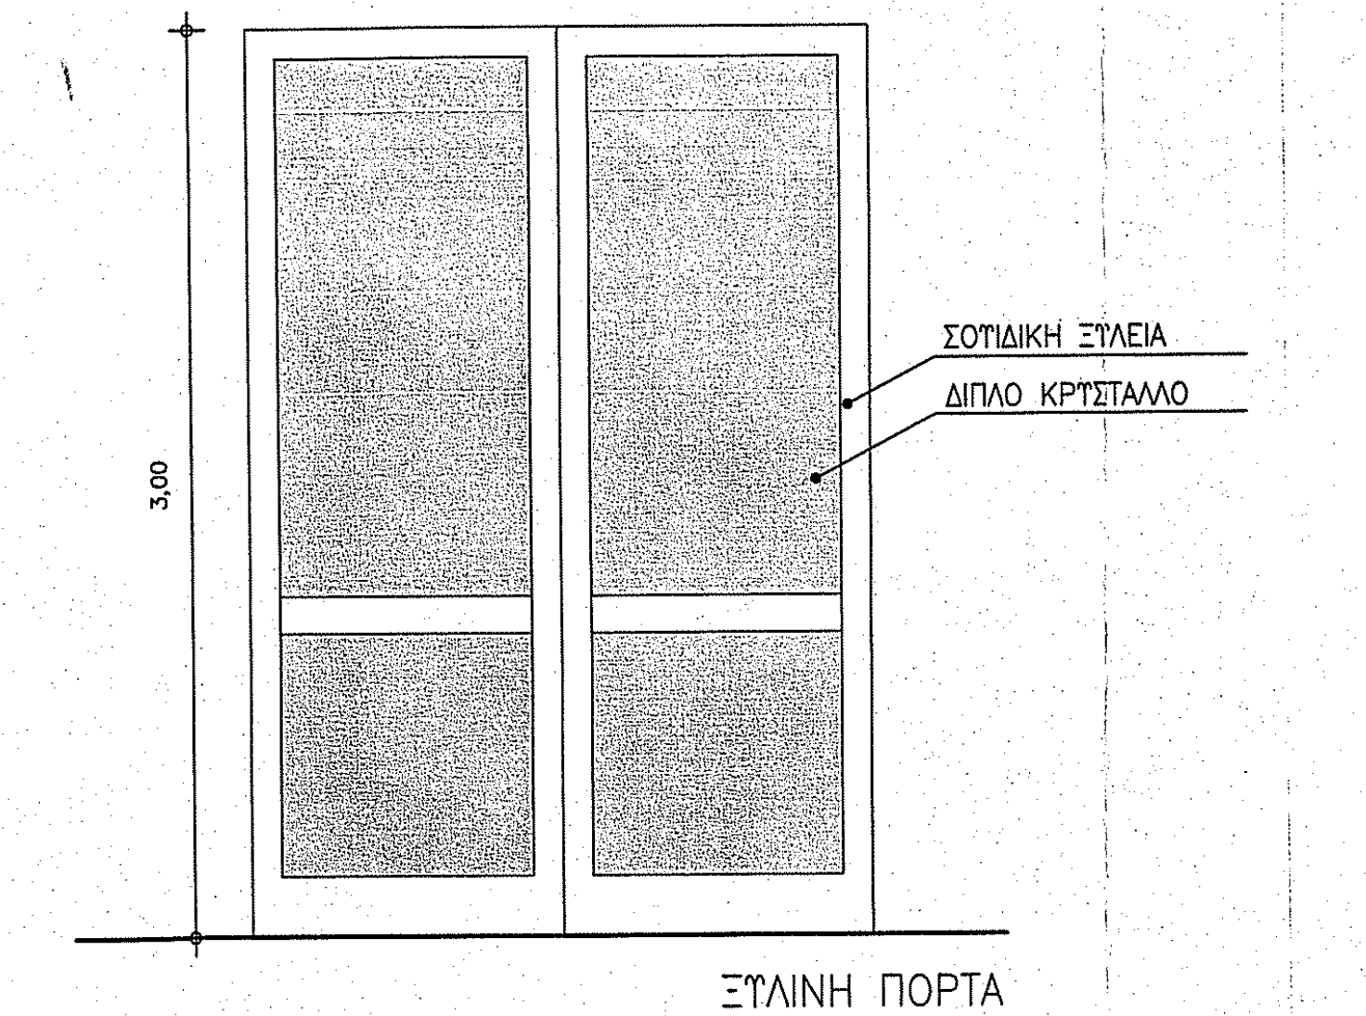
1,10
3,00
ΣΟΥΗΔΙΚΗ ΞΥΛΕΙΑ
ΔΙΠΛΟ ΚΡΥΣΤΑΛΛΟ

ΞΥΛΙΝΗ ΠΟΡΤΑ

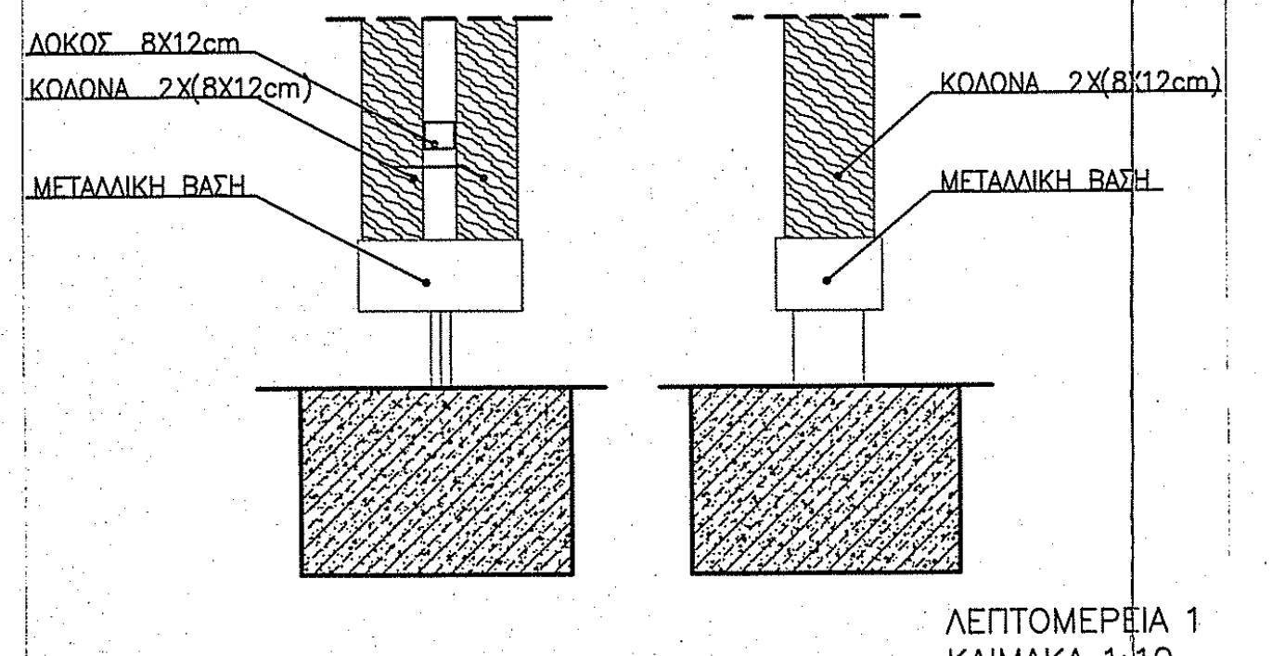
ΔΟΚΟΣ 8Χ12cm
ΚΟΛΟΝΑ 2Χ(8Χ12cm)
ΜΕΤΑΛΛΙΚΗ ΒΑΣΗ
ΚΟΛΟΝΑ 2Χ(8Χ12cm)
ΜΕΤΑΛΛΙΚΗ ΒΑΣΗ

ΛΕΠΤΟΜΕΡΕΙΑ 1
ΚΛΙΜΑΚΑ 1:10

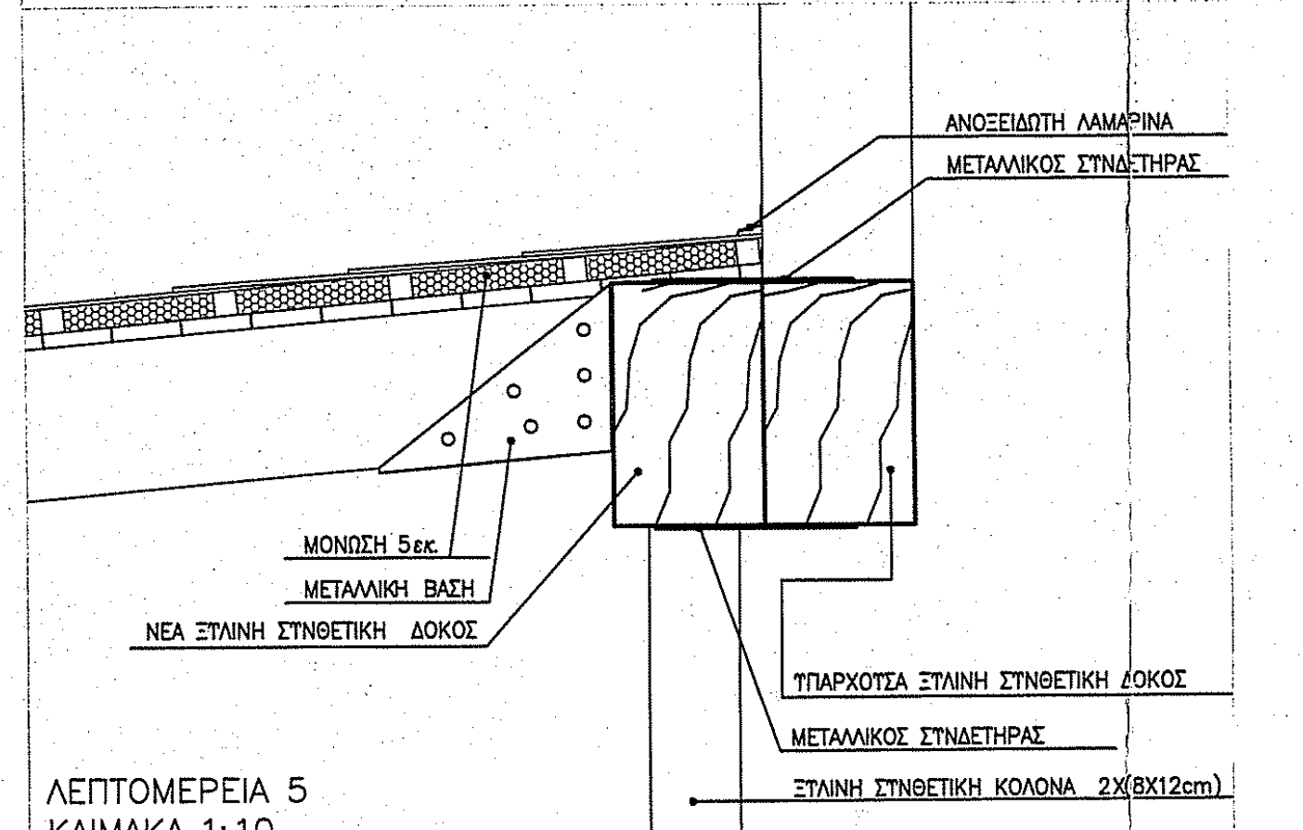
ΑΝΟΞΕΙΔΩΤΗ ΛΑΜΑΡΙΝΑ
ΜΕΤΑΛΛΙΚΟΣ ΣΥΝΔΕΤΗΡΑΣ
ΜΟΝΩΣΗ 5εκ.
ΜΕΤΑΛΛΙΚΗ ΒΑΣΗ
ΝΕΑ ΞΥΛΙΝΗ ΣΥΝΘΕΤΙΚΗ ΔΟΚΟΣ
ΥΠΑΡΧΟΥΣΑ ΞΥΛΙΝΗ ΣΥΝΘΕΤΙΚΗ ΔΟΚΟΣ
ΜΕΤΑΛΛΙΚΟΣ ΣΥΝΔΕΤΗΡΑΣ
ΞΥΛΙΝΗ ΣΥΝΘΕΤΙΚΗ ΚΟΛΟΝΑ 2Χ(8Χ12cm)

ΛΕΠΤΟΜΕΡΕΙΑ 5
ΚΛΙΜΑΚΑ 1:10

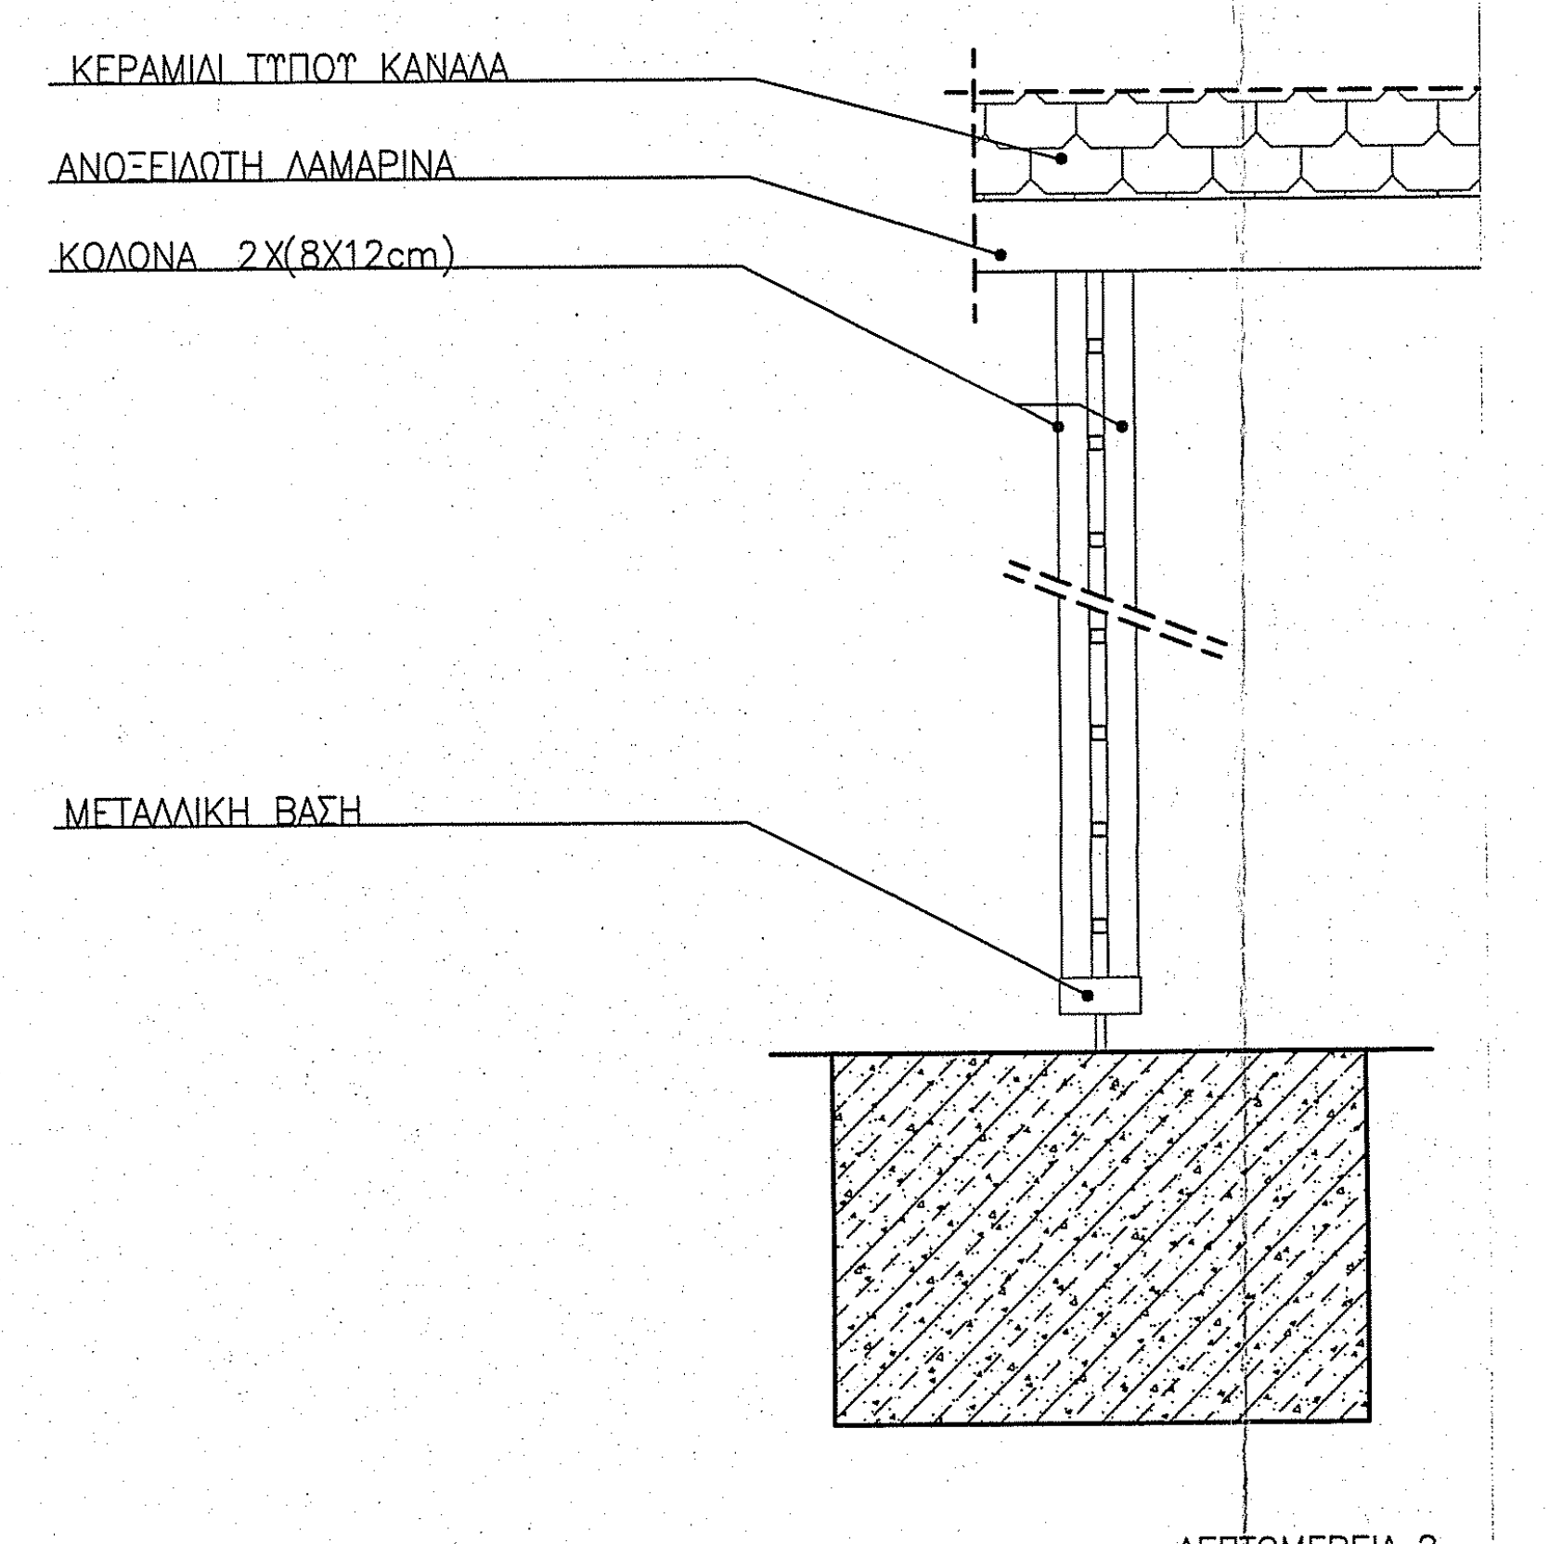
ΚΕΡΑΜΙΔΙ ΤΥΠΟΥ ΚΑΝΑΔΑ
ΑΝΟΞΕΙΔΩΤΗ ΛΑΜΑΡΙΝΑ
ΚΟΛΟΝΑ 2Χ(8Χ12cm)
ΜΕΤΑΛΛΙΚΗ ΒΑΣΗ

ΛΕΠΤΟΜΕΡΕΙΑ 2
ΚΛΙΜΑΚΑ 1:20

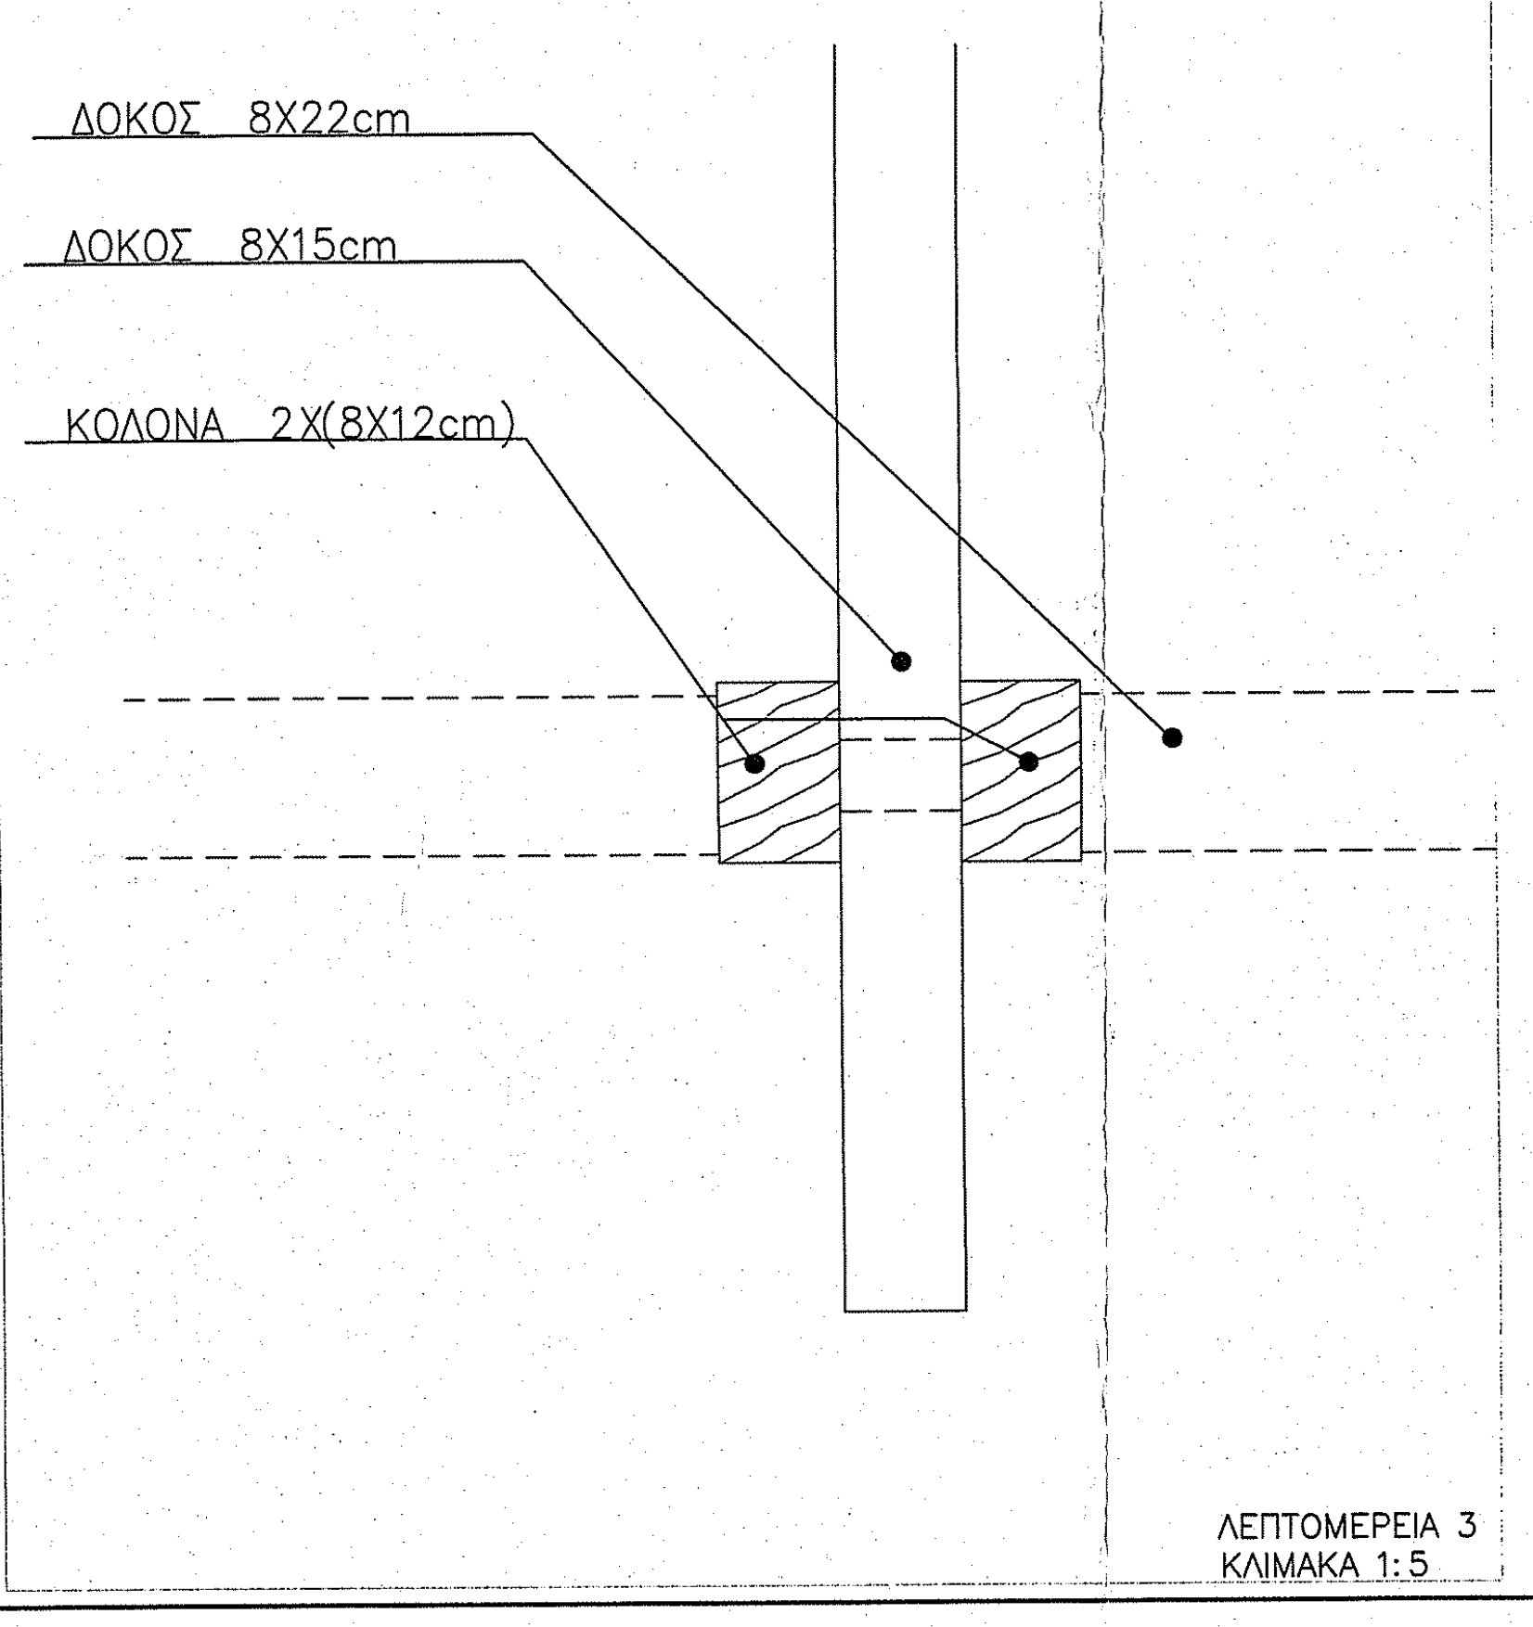
ΔΟΚΟΣ 8Χ22cm
ΔΟΚΟΣ 8Χ15cm
ΚΟΛΟΝΑ 2Χ(8Χ12cm)

ΛΕΠΤΟΜΕΡΕΙΑ 3
ΚΛΙΜΑΚΑ 1:5

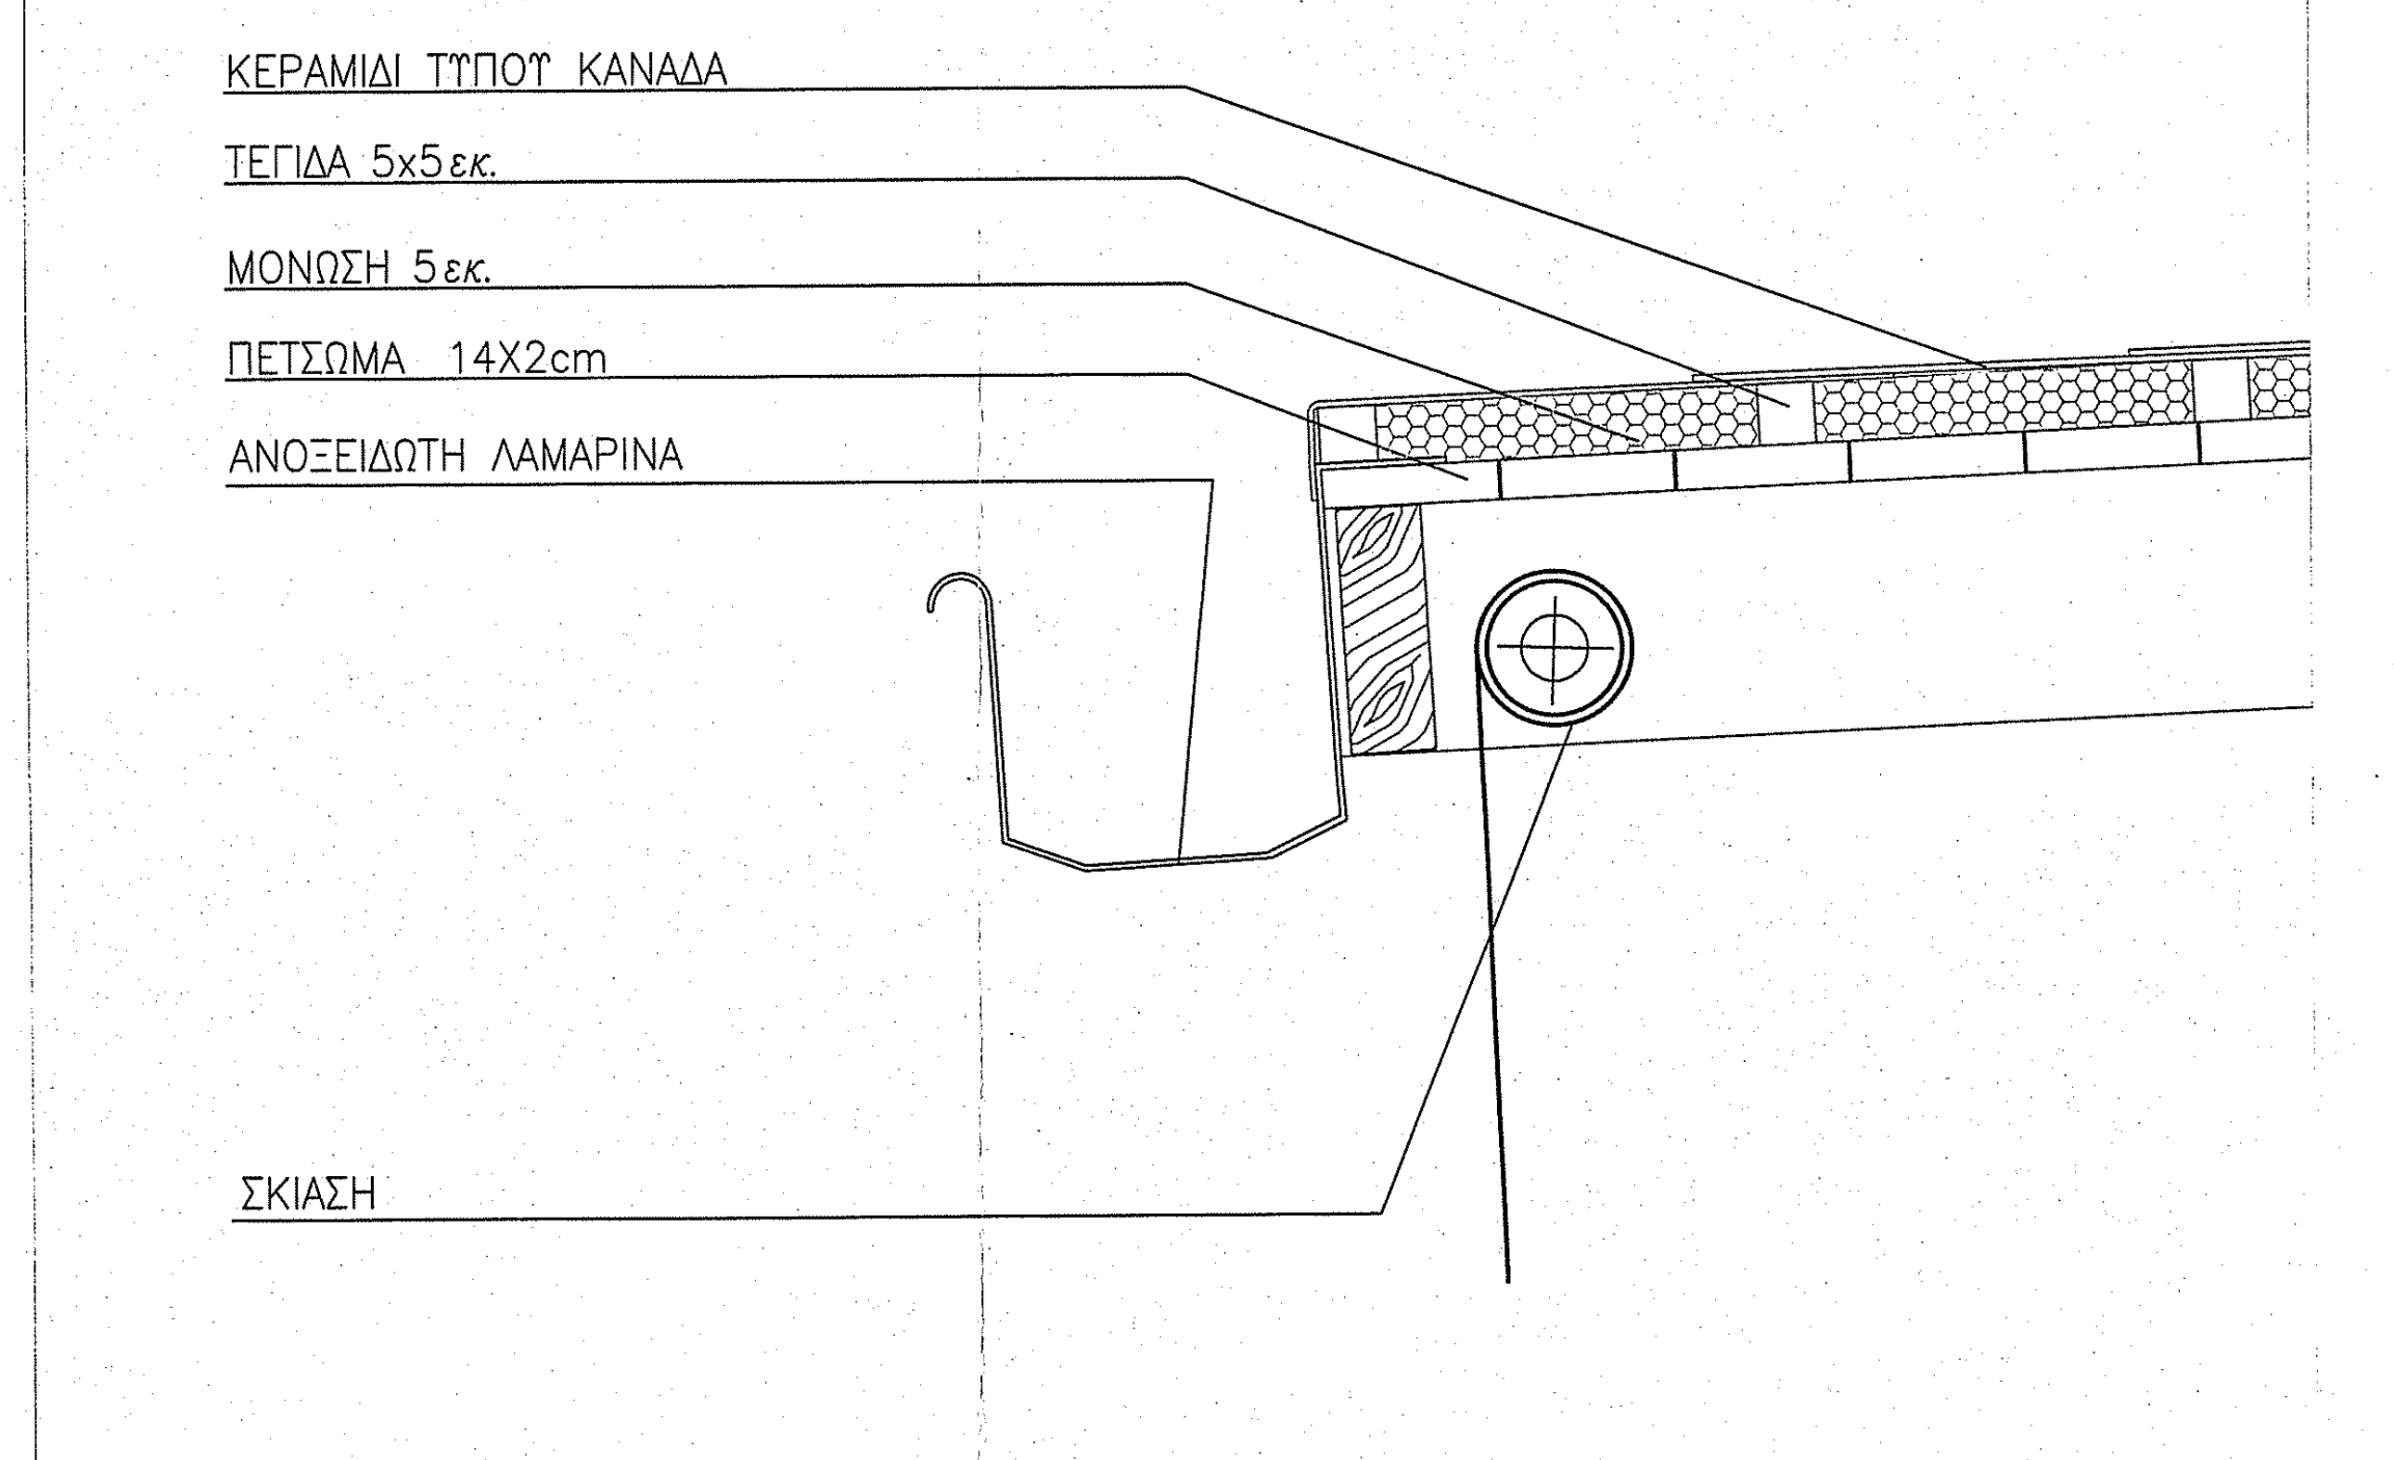
ΚΕΡΑΜΙΔΙ ΤΥΠΟΥ ΚΑΝΑΔΑ
ΤΕΓΙΔΑ 5x5εκ.
ΜΟΝΩΣΗ 5εκ.
ΠΕΤΣΩΜΑ 14Χ2cm
ΑΝΟΞΕΙΔΩΤΗ ΛΑΜΑΡΙΝΑ
ΣΚΙΑΣΗ

ΛΕΠΤΟΜΕΡΕΙΑ 4
ΚΛΙΜΑΚΑ 1:2

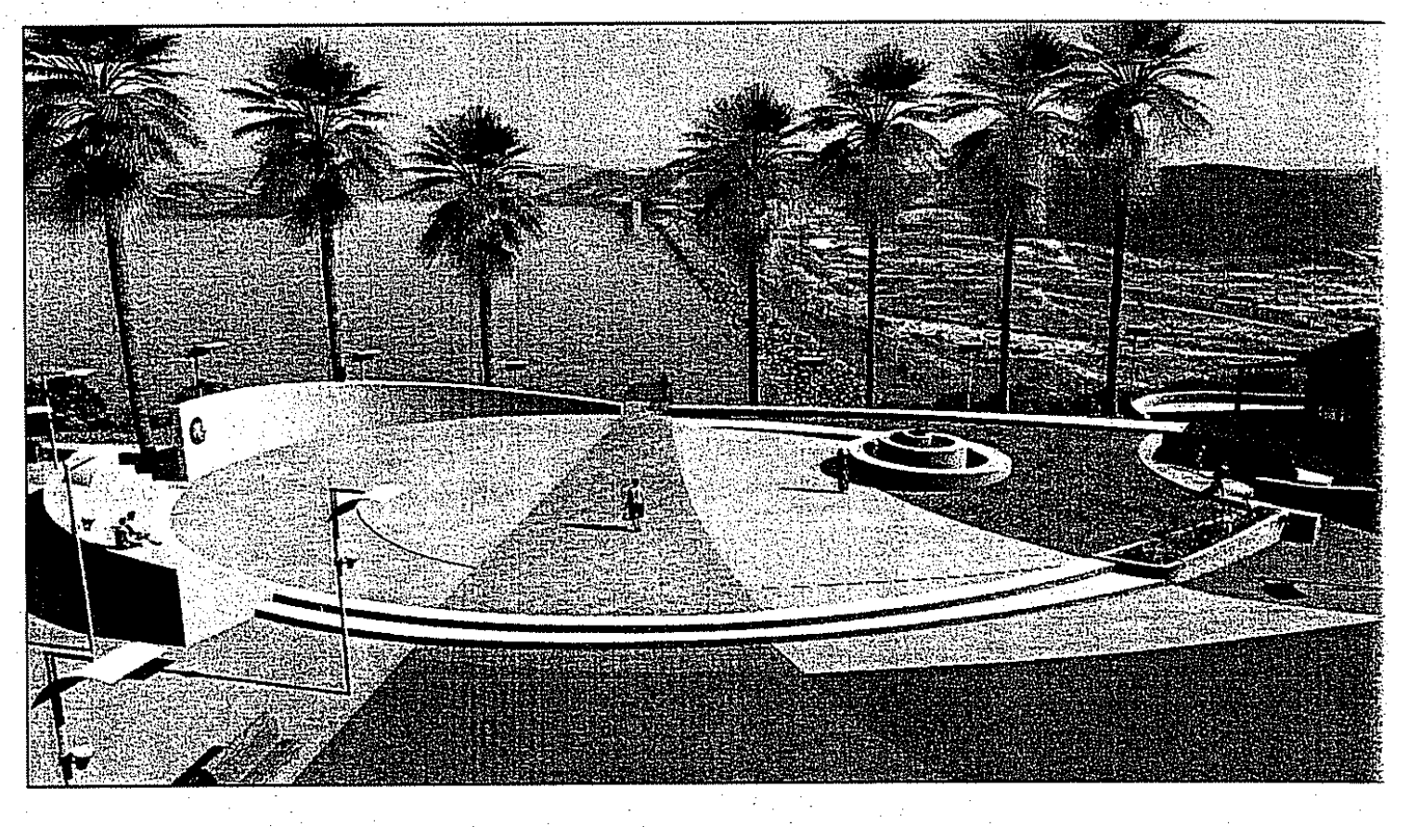

ΥΠΟΜΝΗΜΑ ΥΛΙΚΩΝ

1. ΛΕΥΚΟ ΒΟΤΣΑΛΟ ΣΕ ΛΕΥΚΟ ΤΣΙΜΕΝΤΟ
2. ΠΕΤΡΑ ΖΑΚΥΝΘΟΥ ΤΕΤΡΑΓΩΝΙΣΜΕΝΗ ΛΕΥΚΗ
3. ΠΕΤΡΑ ΖΑΚΥΝΘΟΥ ΣΕ ΦΙΛΕΤΑ
4. ΠΕΤΡΑ ΖΑΚΥΝΘΟΥ ΣΚΑΠΙΤΣΑΡΙΣΤΟ ΣΕ ΦΙΛΕΤΑ
5. ΑΣΦΑΛΤΟΣ
6. ΚΥΚΛΙΔΩΜΑΤΑ ΓΥΑΛΙΝΑ
7. ΓΚΑΖΩΝ
8. ΤΣΙΜΕΝΤΟΚΟΝΙΑΜΑ ΧΡΩΜΑΤΟΣ ΛΕΥΚΟΥ
9. ΣΧΙΣΤΟΛΙΘΟΙ ΠΗΛΙΟΥ ΝΕΟΧΩΡΙΟΥ ΚΚ–04
10. ΞΥΛΙΝΑ ΚΥΚΛΙΔΩΜΑΤΑ ΧΡΩΜΑΤΟΣ ΚΑΦΕ
11. ΚΕΡΑΜΙΔΙΑ ΑΝΑΨΥΚΤΗΡΙΟΥ
12. ΚΕΡΑΜΙΚΑ ΠΛΑΚΙΔΙΑ

ΥΠΟΜΝΗΜΑ - ΕΜΒΑΔΩΝ

ΕΜΒΑΔΟΝ ΟΙΚΟΠΕΔΟΥ : 7035,00m2
ΕΜΒΑΔΟΝ ΑΝΑΨΥΚΤΗΡΙΟΥ : 305.75m2
ΕΜΒΑΔΟΝ ΠΡΟΣΘΗΚΗΣ : 40,50m2
ΕΜΒΑΔΟΝ ΠΛΑΤΕΙΑΣ : 1100,00m2
ΕΜΒΑΔΟ ΕΚΘΕΤΗΡΙΟΥ : 93.44m2
ΕΜΒΑΔΟΝ ΧΩΡΟΥ ΣΤΑΘΜΕΥΣΗΣ : 750m2

ΥΠΟΜΝΗΜΑ ΥΛΙΚΩΝ

▦	ΠΕΤΡΑ ΖΑΚΥΝΘΟΥ ΤΕΤΡΑΓΩΝΙΣΜΕΝΗ	▭•	ΣΤΗΛΗ ΑΝΤΕΣΤΡΑΜΜΕΝΟΥ ΦΩΤΙΣΜΟΥ
▒	ΛΕΥΚΟ ΒΟΤΣΑΛΟ ΣΕ ΛΕΥΚΟ ΤΣΙΜΕΝΤΟ	⊜	ΧΩΝΕΥΤΟ ΕΠΙΤΟΙΧΙΟ ΜΕ ΛΟΞΕΣ ΓΡΙΛΙΕΣ 121x82mm ΑΛΟΥΜΙΝΙΟΥ ΜΕ ΛΟΞΕΣ ΓΡΙΛΙΕΣ 220v–15w
▨	ΠΕΤΡΑ ΖΑΚΥΝΘΟΥ ΣΕ ΦΙΛΕΤΑ ΚΑΙ ΠΕΤΡΑ ΖΑΚΥΝΘΟΥ ΣΚΑΠΙΤΣΑΡΙΣΤΟ ΣΕ ΦΙΛΕΤΑ	△	ΣΤΕΓΑΝΟ ΦΩΤΙΣΤΙΚΟ ΧΩΝΕΥΤΟ ΕΔΑΦΟΥΣ ΑΛΟΥΜΙΝΙΟΥ ΜΕ ΡΥΘΜΙΖΟΜΕΝΗ ΔΕΣΜΗ ΦΩΤΟΣ ø217mm 12v–50w
▤	ΠΕΤΡΑ ΤΥΠΟΥ ΑΡΤΑΣ	〰	ΣΤΕΓΑΝΟ ΦΩΤΙΣΤΙΚΟ ΧΩΝΕΥΤΟ ΕΔΑΦΟΥΣ ΑΛΟΥΜΙΝΙΟΥ ΜΕ ΡΥΘΜΙΖΟΜΕΝΗ ΔΕΣΜΗ ΦΩΤΟΣ 24v–12w/m
░	ΓΚΑΖΟΝ	▭	ΠΡΟΒΟΛΕΑΣ ΑΠΟ ΠΟΛΥΕΣΤΕΡΑ TLV 5 ΚΛΑΣΗΣ II ΣΥΜΜΕΤΡΙΚΟΣ 220v–400w
▒	ΝΕΡΟ	⊕	ΣΤΕΓΑΝΟ ΦΩΤΙΣΤΙΚΟ ΧΩΝΕΥΤΟ ΕΔΑΦΟΥΣ ΤΥΠΟΥ LED RGB 12v–50w
		▬	ΦΩΤΙΣΤΙΚΑ ΦΘΟΡΙΣΜΟΥ 220v
		⊗	ΚΙΝΗΤΟ ΧΩΝΕΥΤΟ ΣΠΟΤ, ΧΥΤΟΥ ΑΛΟΥΜΙΝΙΟΥ, 12v 20–50w
		●	ΕΠΙΤΟΙΧΟΣ ΣΤΕΓΑΝΟΣ ΠΡΟΒΟΛΕΑΣ ΔΥΟ ΕΞΟΔΩΝ ΦΩΤΙΣΜΟΥ 230V–2x70W
		⊠	ΧΩΝΕΥΤΟ ΦΩΤΙΣΤΙΚΟ ΟΡΟΦΗΣ ΜΕ ΔΥΟ ΟΡΙΖΟΝΤΙΕΣ ΛΥΧΝΙΕΣ ΦΘΟΡΙΟΥ ΑΠΟ ΠΛΑΙΣΙΟ ΧΥΤΟΥ ΑΛΟΥΜΙΝΙΟΥ 230V–2x18W
		124.20	ΣΤΑΘΜΗ ΕΔΑΦΟΥΣ ΒΑΣΕΙ ΤΟΠΟΓΡΑΦΙΚΗΣ ΑΠΟΤΥΠΩΣΗΣ
		+0.40 / 124.40	ΣΤΑΘΜΗ ΕΔΑΦΟΥΣ ΜΕΛΕΤΗΣ
		→	ΚΛΙΣΕΙΣ ΕΔΑΦΟΥΣ
		○	ΚΑΔΟΣ ΑΠΟΡΡΙΜΜΑΤΩΝ
		▬	ΠΑΓΚΑΚΙ
✱	WASHINGTONA ROBUSTA ΤΥΠΟΣ ΦΟΙΝΙΚΑ ΥΨΟΣ 8–10,00 Μ		
✿	ΚΑΛΛΩΠΙΣΤΙΚΑ ΦΥΤΑ ΥΨΟΣ <0,80 Μ		

ΕΛΛΗΝΙΚΗ ΔΗΜΟΚΡΑΤΙΑ
ΠΕΡΙΦΕΡΕΙΑ ΔΥΤΙΚΗΣ ΕΛΛΑΔΟΣ
ΓΕΝΙΚΗ ΔΙΕΥΘΥΝΣΗ ΠΕΡΙΦΕΡΕΙΑΣ
ΔΙΕΥΘΥΝΣΗ ΔΗΜΟΣΙΩΝ ΕΡΓΩΝ

ΑΝΑΠΛΑΣΗ ΤΟΥΡΙΣΤΙΚΟΥ ΠΕΡΙΠΤΕΡΟΥ - ΑΝΑΨΥΚΤΗΡΙΟΥ ΚΑΙ ΠΕΡΙΒΑΛΛΟΝΤΟΣ ΧΩΡΟΥ ΣΤΗ ΛΙΜΝΗ ΤΟΥ ΦΡΑΓΜΑΤΟΣ ΠΗΝΕΙΟΥ "ΚΩΝΣΤΑΝΤΙΝΟΣ ΚΑΡΑΜΑΝΛΗΣ" ΠΕΡΙΟΧΗ ΠΗΝΕΙΑΣ ΤΟΥ ΝΟΜΟΥ ΗΛΕΙΑΣ

ΜΕΛΕΤΗ ΕΦΑΡΜΟΓΗΣ

ΑΝΑΔΟΧΟΣ ΜΕΛΕΤΗΣ

ΑΡΧΙΤΕΚΤΟΝΙΚΟ ΓΡΑΦΕΙΟ
Α&Μ ΜΑΝΩΛΟΠΟΥΛΟΣ & ΣΙΑ ΟΕ
Μελέτες - Κατασκευές - Αντιπαροχές
Καραϊσκάκη 22 Αμαλιάδα (27200)
Τηλ.: 26220 28376 Fax: 26220 38351
Email: anmanolo@otenet.gr

ARCHITECT'S STUDIO
A&M MANOLOPOULOS
Design & Constructions
Karaiskaki 22 Amaliada (27200)
Tel. : 0030 26220 28376 Fax : 0030 2622038351
Email: anmanolo@otenet.gr

ΑΡΙΘΜΟΣ ΣΧΕΔΙΟΥ		
Α06	ΑΡΧΙΤΕΚΤΟΝΙΚΑ ΑΝΑΨΥΚΤΗΡΙΟ ΚΑΤΟΨΕΙΣ, ΟΨΕΙΣ, ΤΟΜΕΣ	ΑΥΓΟΥΣΤΟΣ 2008
ΚΛΙΜΑΚΕΣ 1:2 – 1:5 1:10 – 1:20 – 1:50		

	ΟΙ ΜΗΧΑΝΙΚΟΙ	ΗΜΕΡΟΜΗΝΙΑ	ΥΠΟΓΡΑΦΗ
ΑΡΧΙΤΕΚΤΟΝΙΚΗ ΜΕΛΕΤΗ	ΜΑΝΩΛΟΠΟΥΛΟΣ ΔΗΜ.–ΑΛΕΞΑΝΔΡΟΣ ΑΡΧΙΤΕΚΤΩΝ ΜΗΧΑΝΙΚΟΣ		Α&Μ ΜΑΝΩΛΟΠΟΥΛΟΣ ΑΡΧΙΤΕΚΤΟΝΕΣ ΚΑΛΑΒΡΥΤΩΝ 7 27200 ΑΜΑΛΙΑΔΑ
	ΜΑΝΩΛΟΠΟΥΛΟΣ Ε.–Ι.–ΜΑΡΚΟΣ ΑΡΧΙΤΕΚΤΩΝ ΜΗΧΑΝΙΚΟΣ		ΜΑΝΩΛΟΠΟΥΛΟΣ ΑΡΧΙΤΕΚΤΩΝ ΤΗΛ. 6972 707164 Α.Φ.Μ. [illegible]98730 - Δ.Ο.Υ. ΑΜΑΛΙΑΔΑΣ
ΣΤΑΤΙΚΗ ΜΕΛΕΤΗ	ΜΑΝΩΛΟΠΟΥΛΟΣ ΔΗΜ.–ΑΛΕΞΑΝΔΡΟΣ ΑΡΧΙΤΕΚΤΩΝ ΜΗΧΑΝΙΚΟΣ		
ΜΕΛΕΤΗ Η/Μ	ΑΛΕΞΟΠΟΥΛΟΣ ΕΥΣΤΡΑΤΙΟΣ ΗΛΕΚΤΡΟΜΗΧΑΝΟΛΟΓΟΣ ΜΗΧΑΝΙΚΟΣ		
ΕΠΙΒΛΕΠΟΝΤΕΣ ΜΗΧΑΝΙΚΟΙ	ΔΙΟΝΥΣΙΑ ΚΑΚΟΓΙΑΝΝΗ ΑΡΧΙΤΕΚΤΩΝ ΜΗΧΑΝΙΚΟΣ		ΔΙΟΝΥΣΙΑ ΚΑΚΟΓΙΑΝΝΗ ΑΡΧΙΤΕΚΤΩΝ ΜΗΧΑΝΙΚΟΣ ΠΟΛΕΟΔΟΜΟΣ - D.E.A. για της Αρχιτεκτονικής
	ΙΩΑΝΝΑ ΚΑΛΑΤΖΟΠΟΥΛΟΥ ΠΟΛΙΤΙΚΟΣ ΜΗΧΑΝΙΚΟΣ		Για έργα Πολ. Μηχ. Ι. ΚΑΛΑΝΤΖΟΠΟΥΛΟΥ
	ΑΝΑΣΤ. ΠΥΡΓΑΚΗ ΠΟΛΙΤΙΚΟΣ ΜΗΧΑΝΙΚΟΣ		

ΘΕΩΡΗΘΗΚΕ ΚΑΙ ΕΓΚΡΙΝΕΤΑΙ

Η ΠΡΟΪΣΤΑΜΕΝΗ ΤΜ/ΤΟΣ ΣΥΓΚ. ΕΡΓΩΝ	ΕΛΕΝΗ ΣΠΥΡΑΚΗ ΤΟΠΟΓΡΑΦΟΣ ΜΗΧΑΝΙΚΟΣ		
Ο ΔΙΕΥΘΥΝΤΗΣ : ΔΔΕ – ΠΔΕ	ΣΤΑΥΡΟΣ ΠΕΤΡΑΚΟΣ ΜΗΧΑΝΟΛΟΓΟΣ ΜΗΧΑΝΙΚΟΣ		
ΕΓΚΡΙΣΗ :	Η ΜΕ ΑΡ. ΠΡΩΤ. 75961/6990/15-10-[illegible] ΑΠΟΦΑΣΗ ΔΔΕ – ΠΔΕ		
	ΠΑΤΡΑ ΑΥΓΟΥΣΤΟΣ 2008		