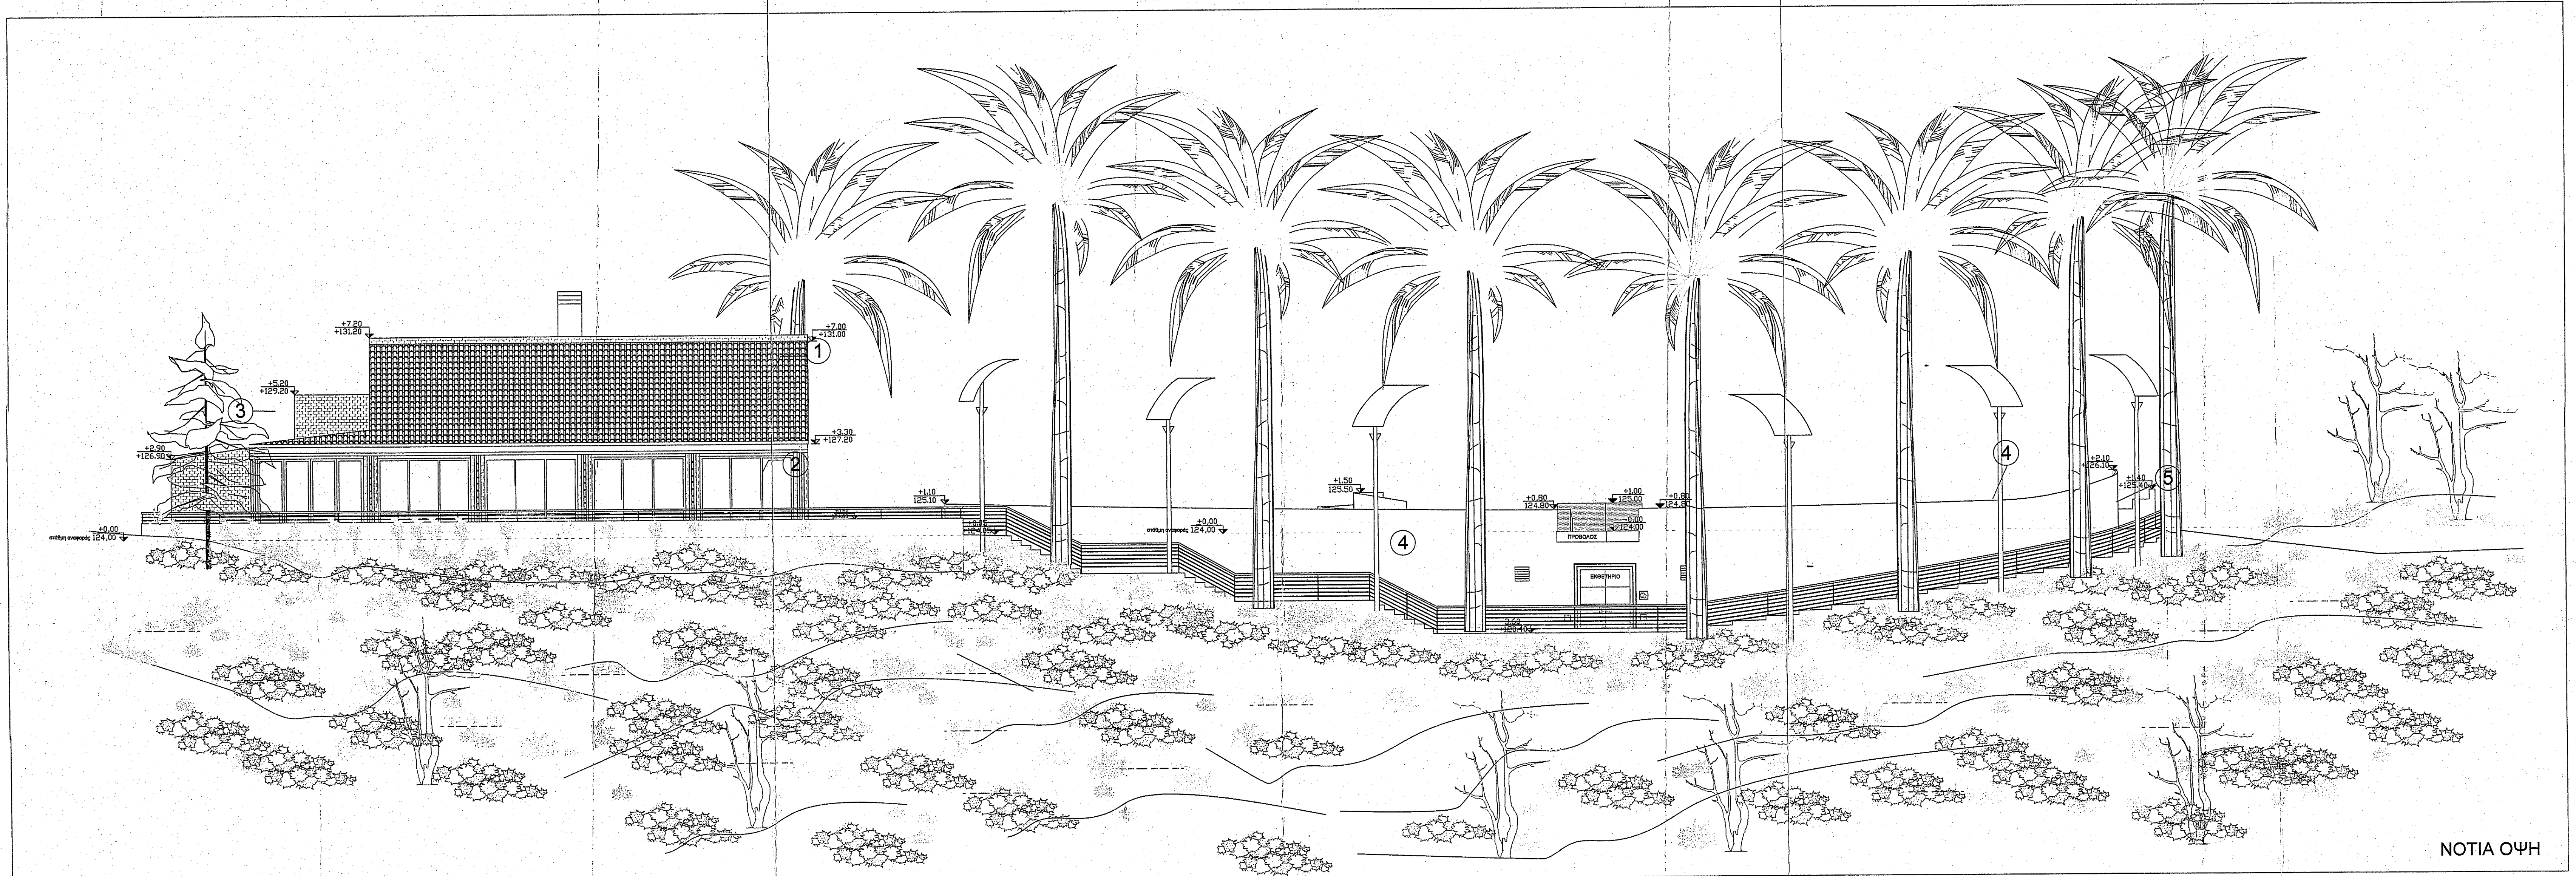

ΝΟΤΙΑ ΟΨΗ

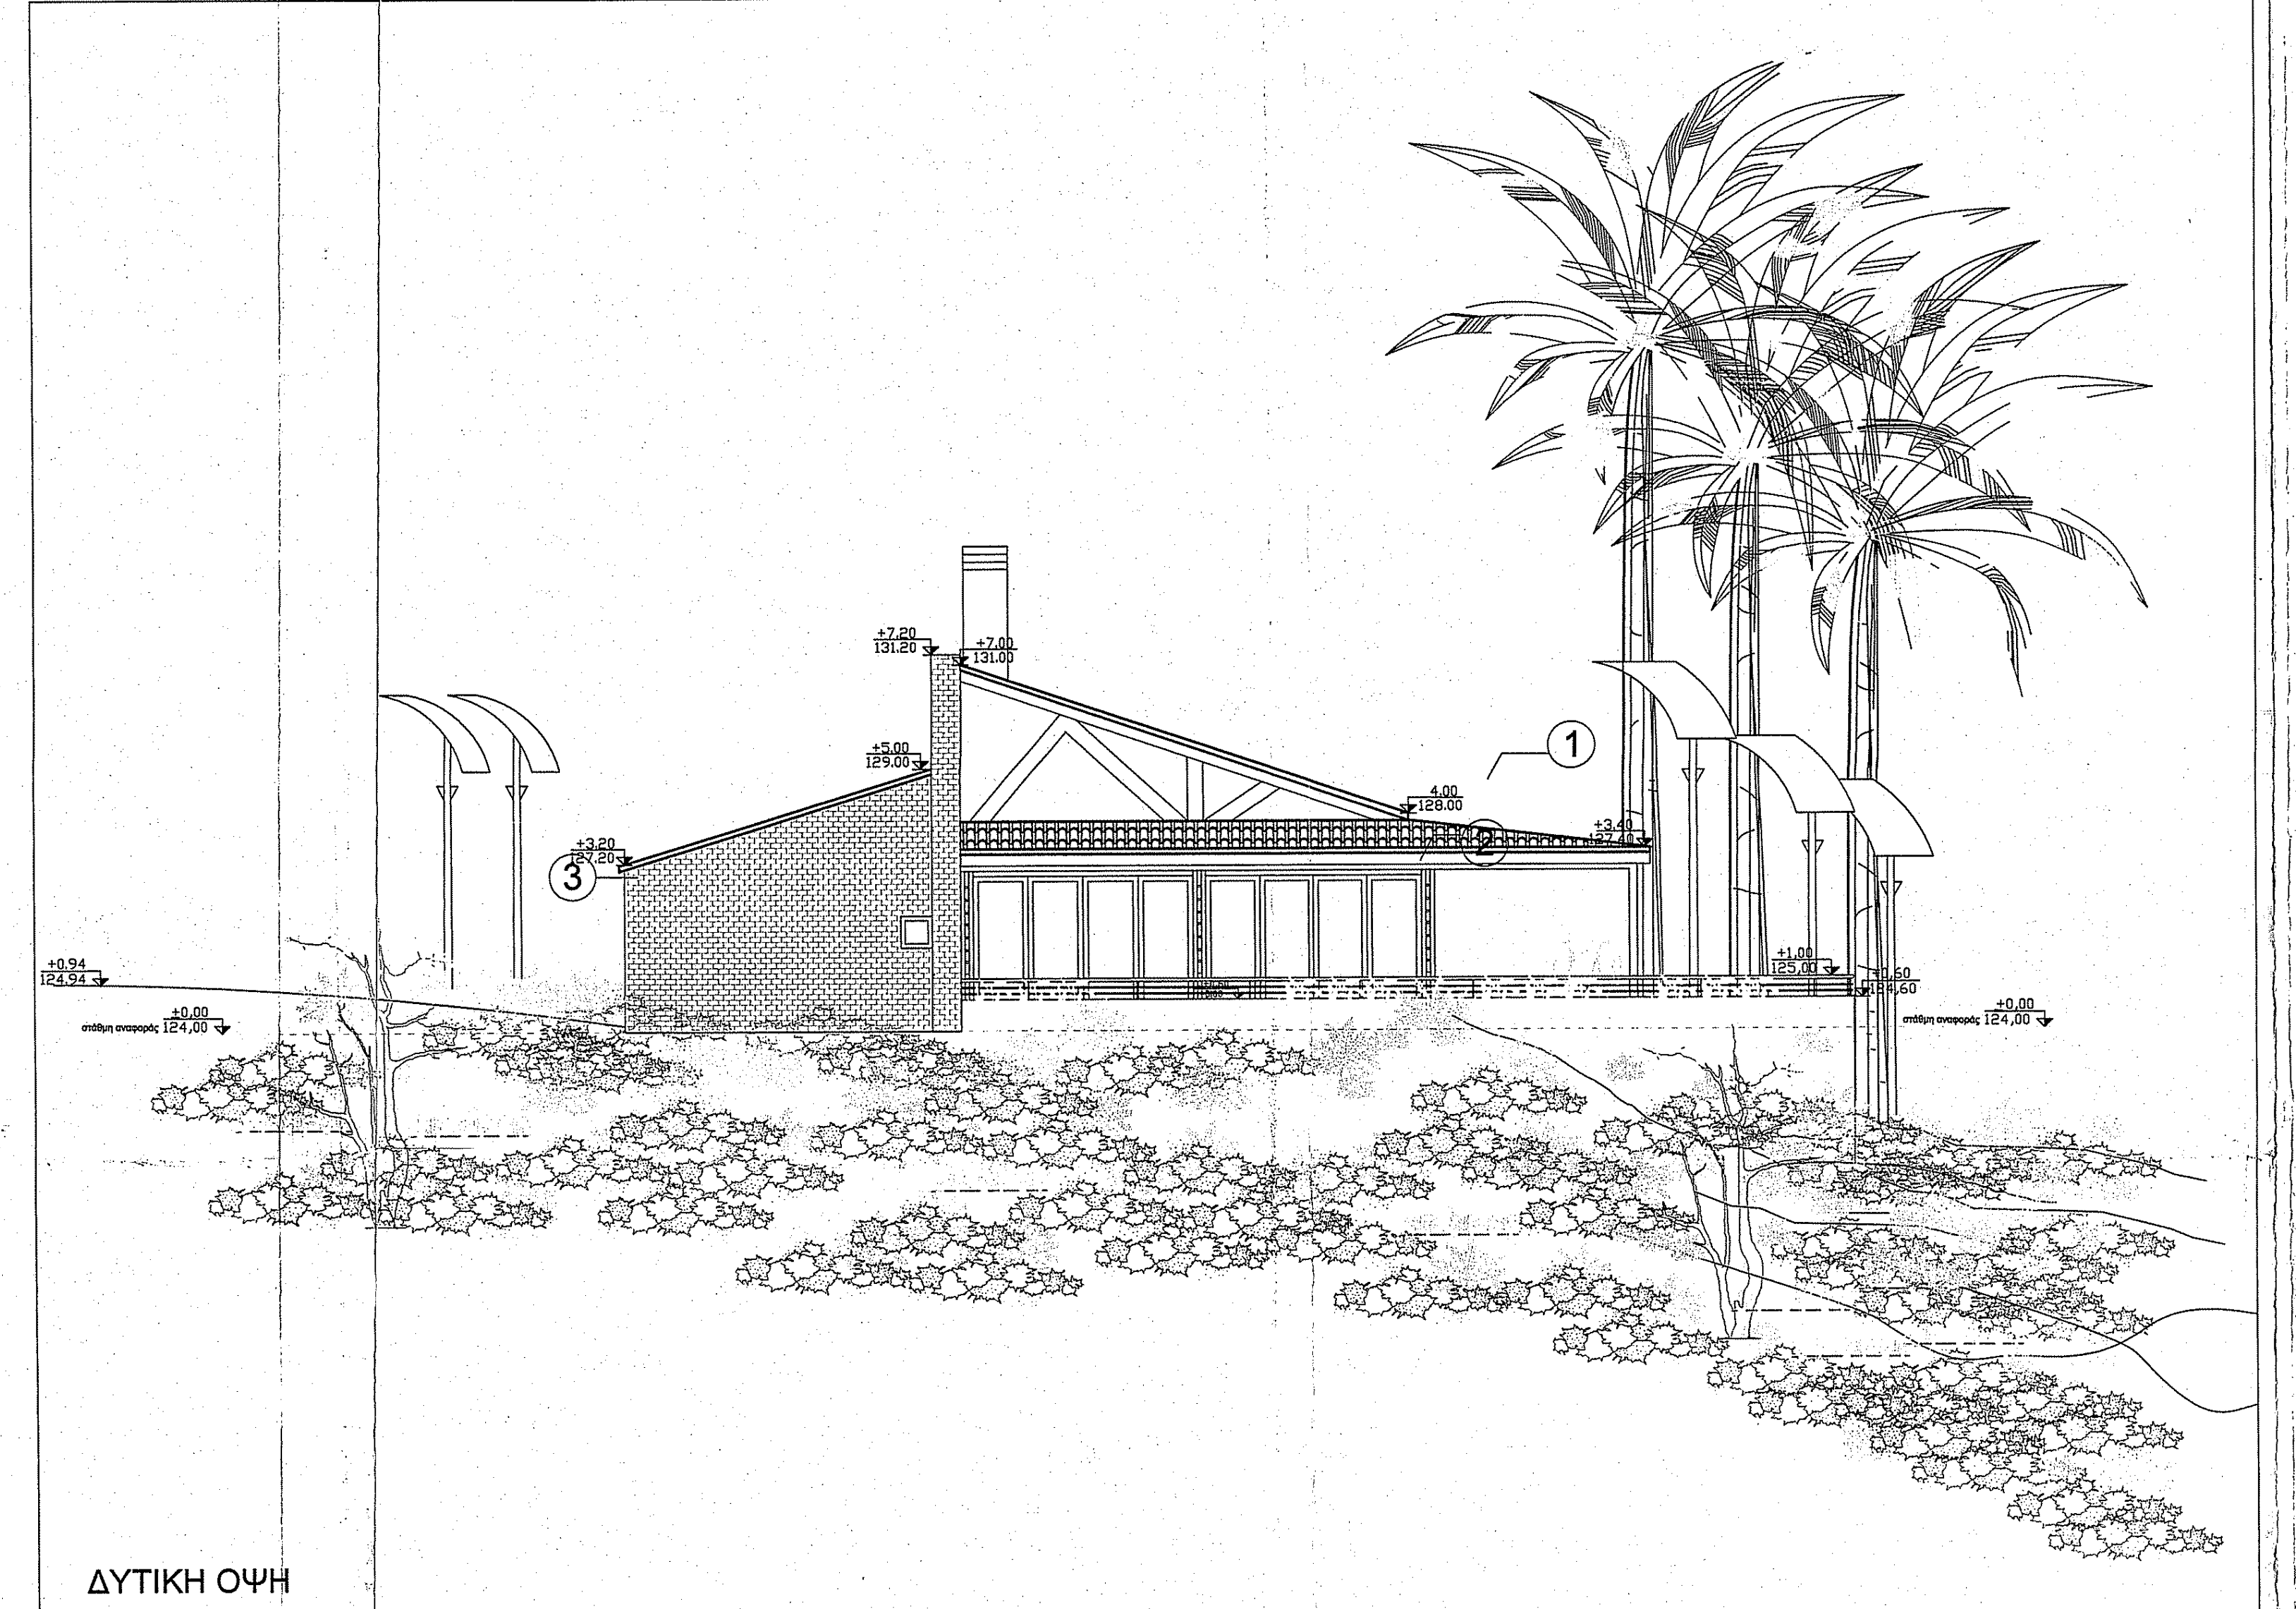

ΔΥΤΙΚΗ ΟΨΗ

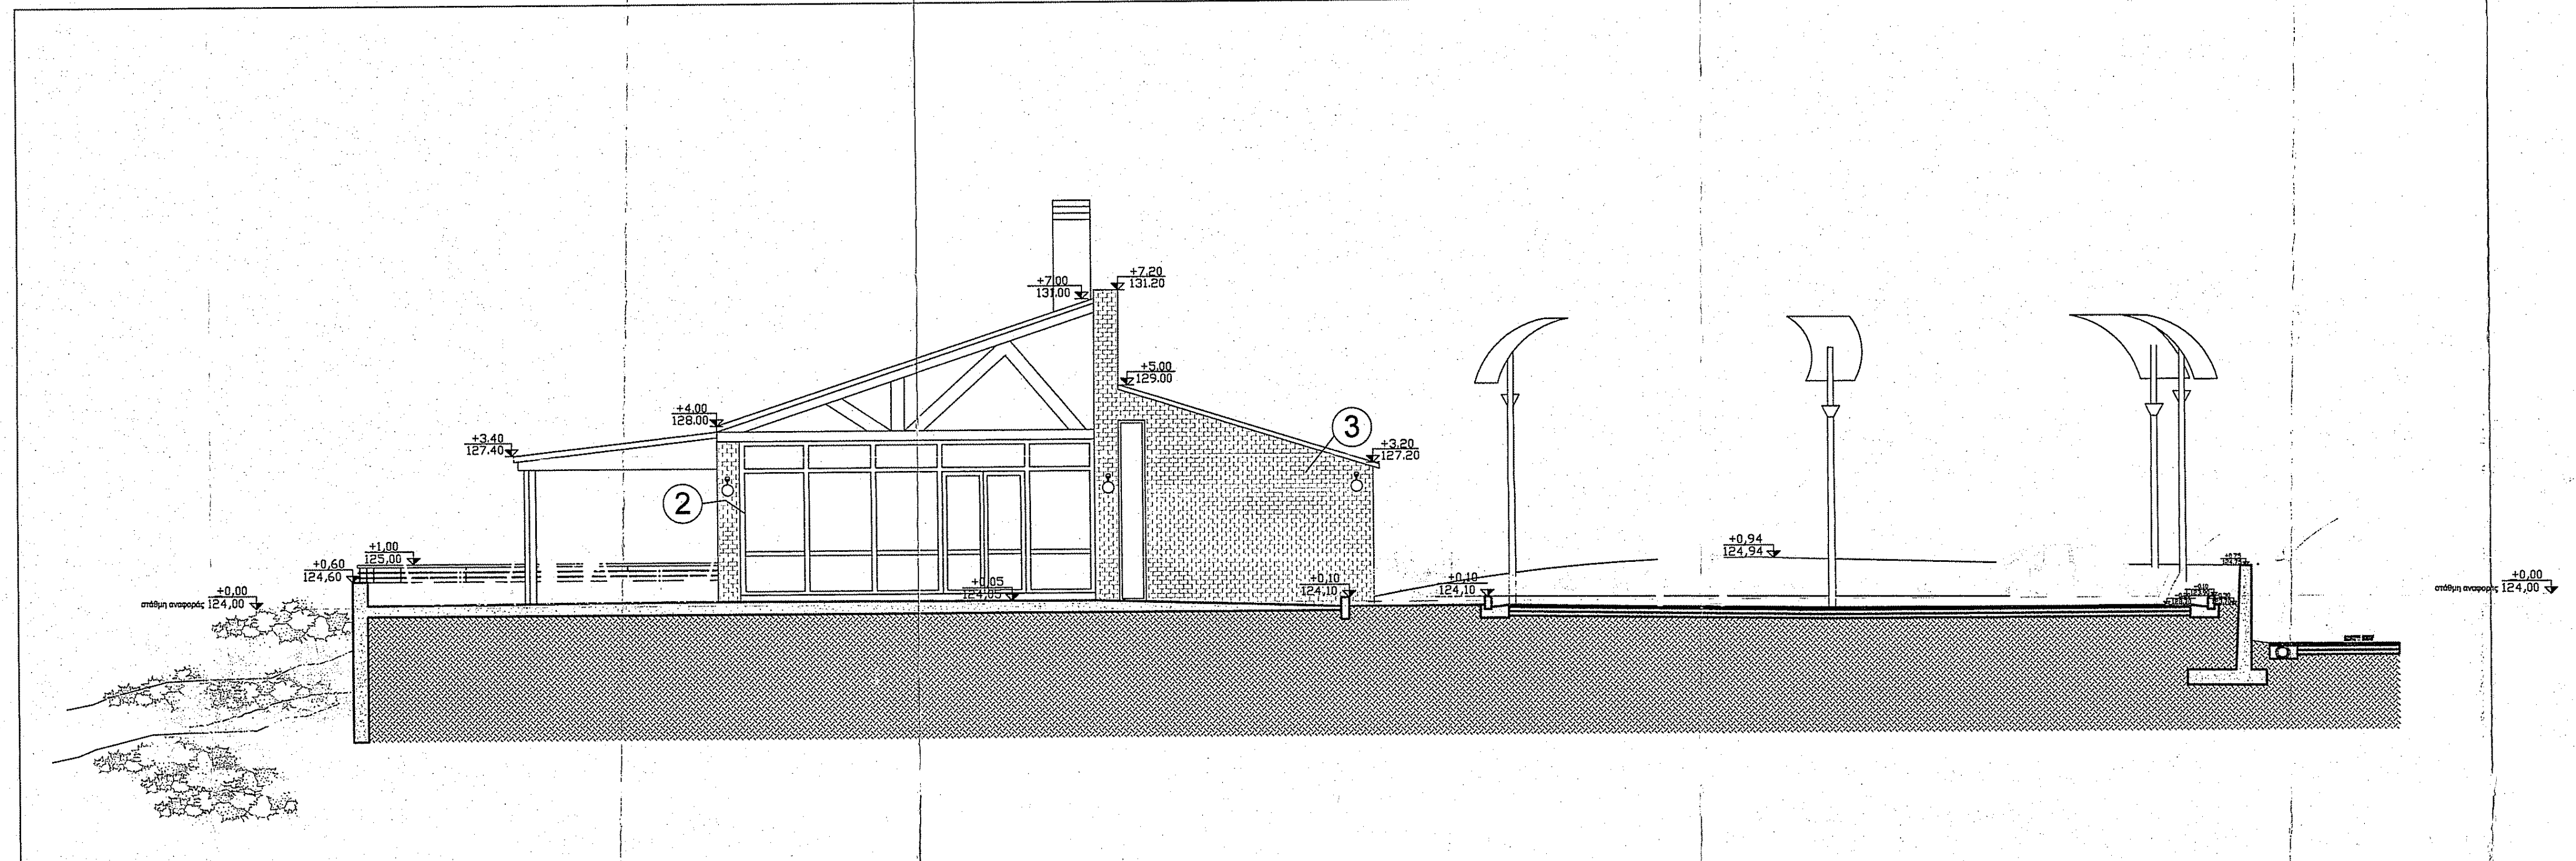

ΑΝΑΤΟΛΙΚΗ ΟΨΗ

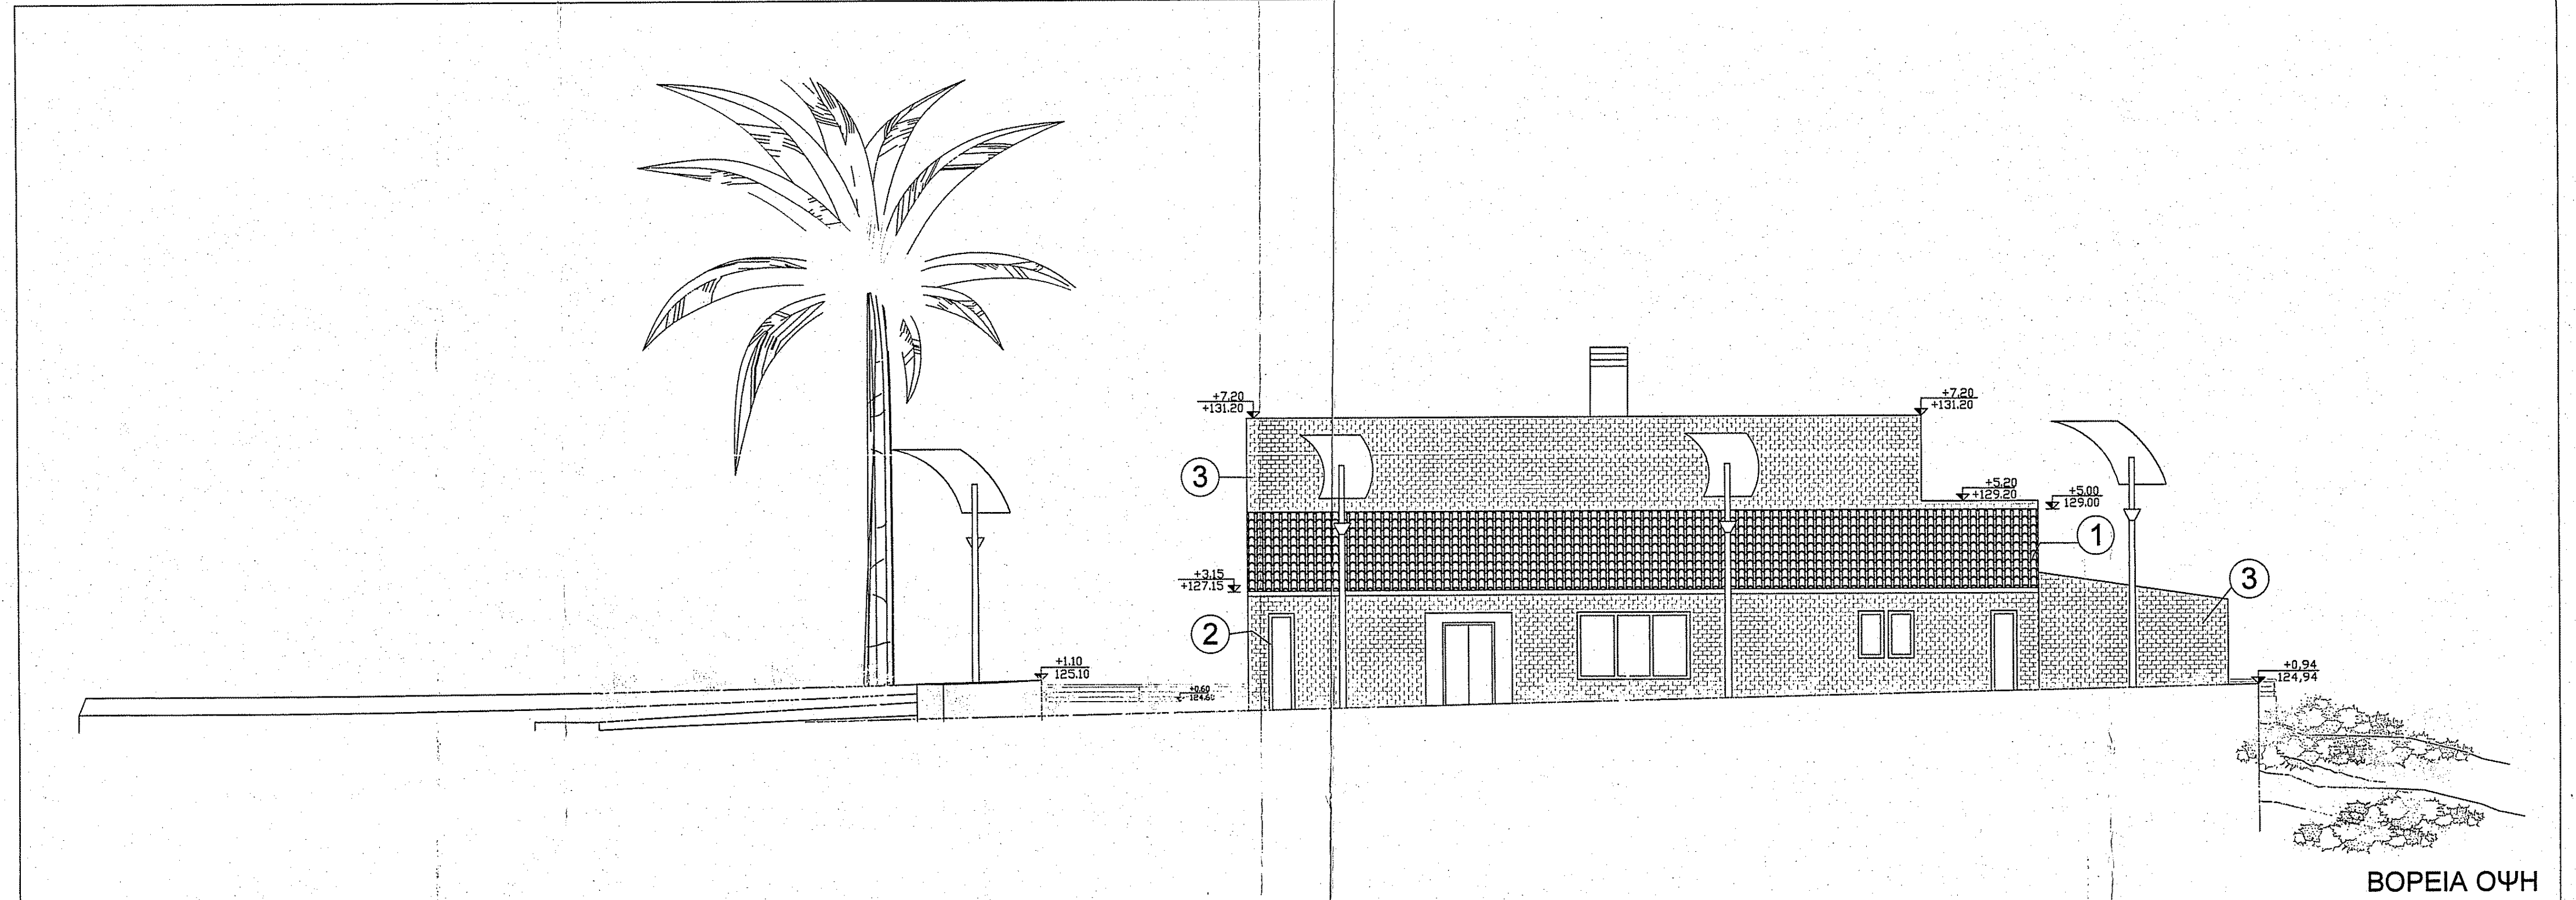

ΒΟΡΕΙΑ ΟΨΗ

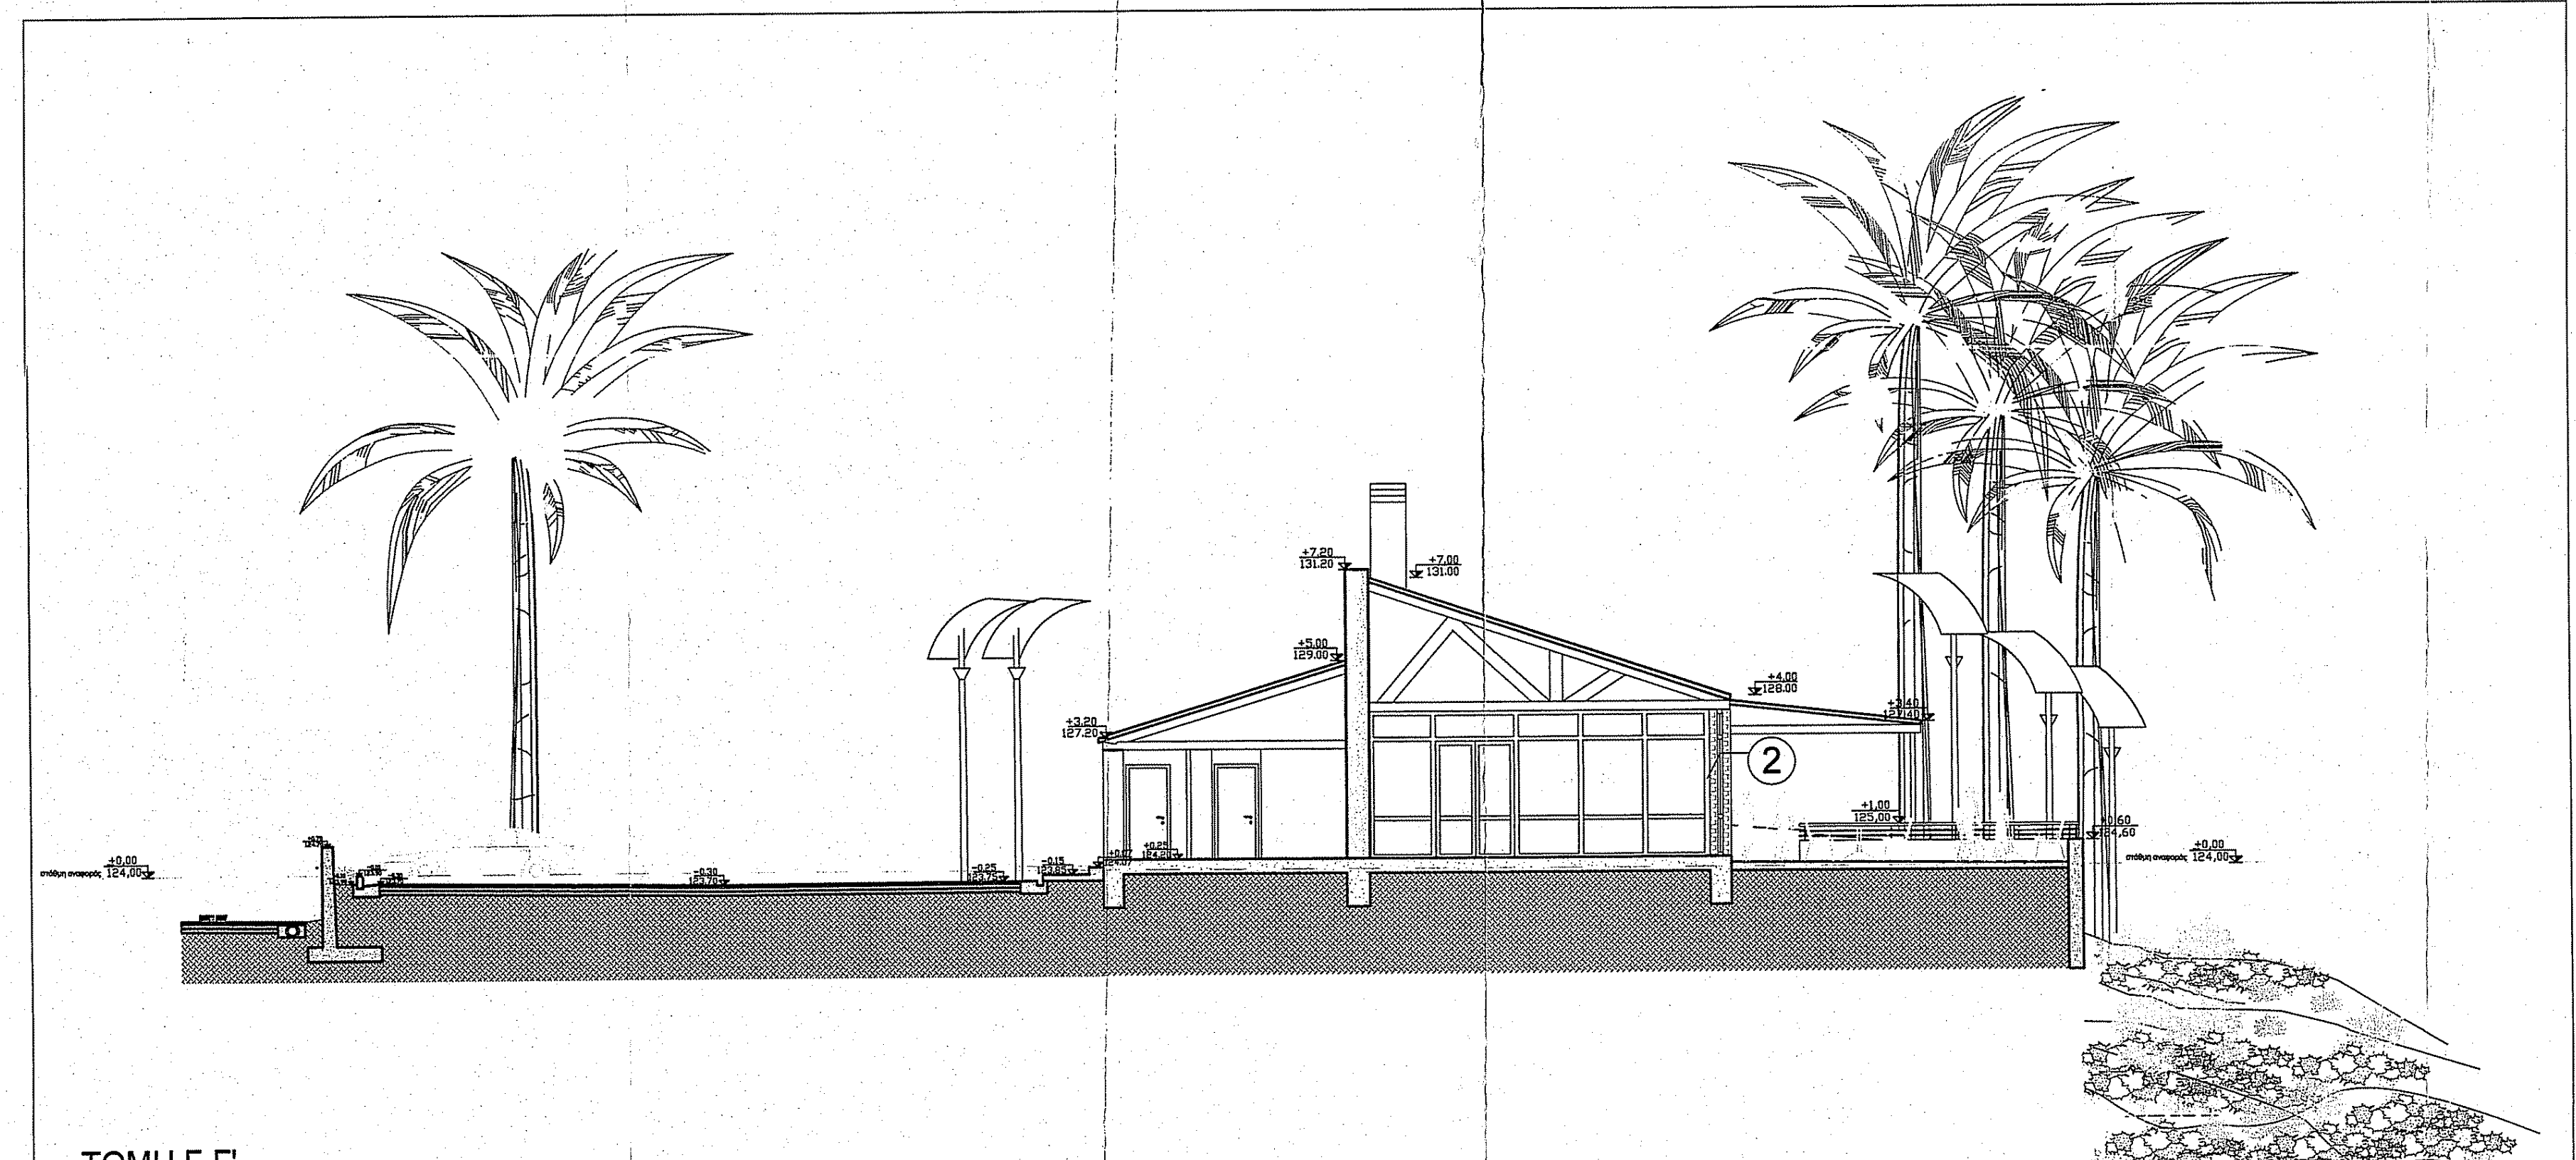

ΤΟΜΗ Γ-Γ'

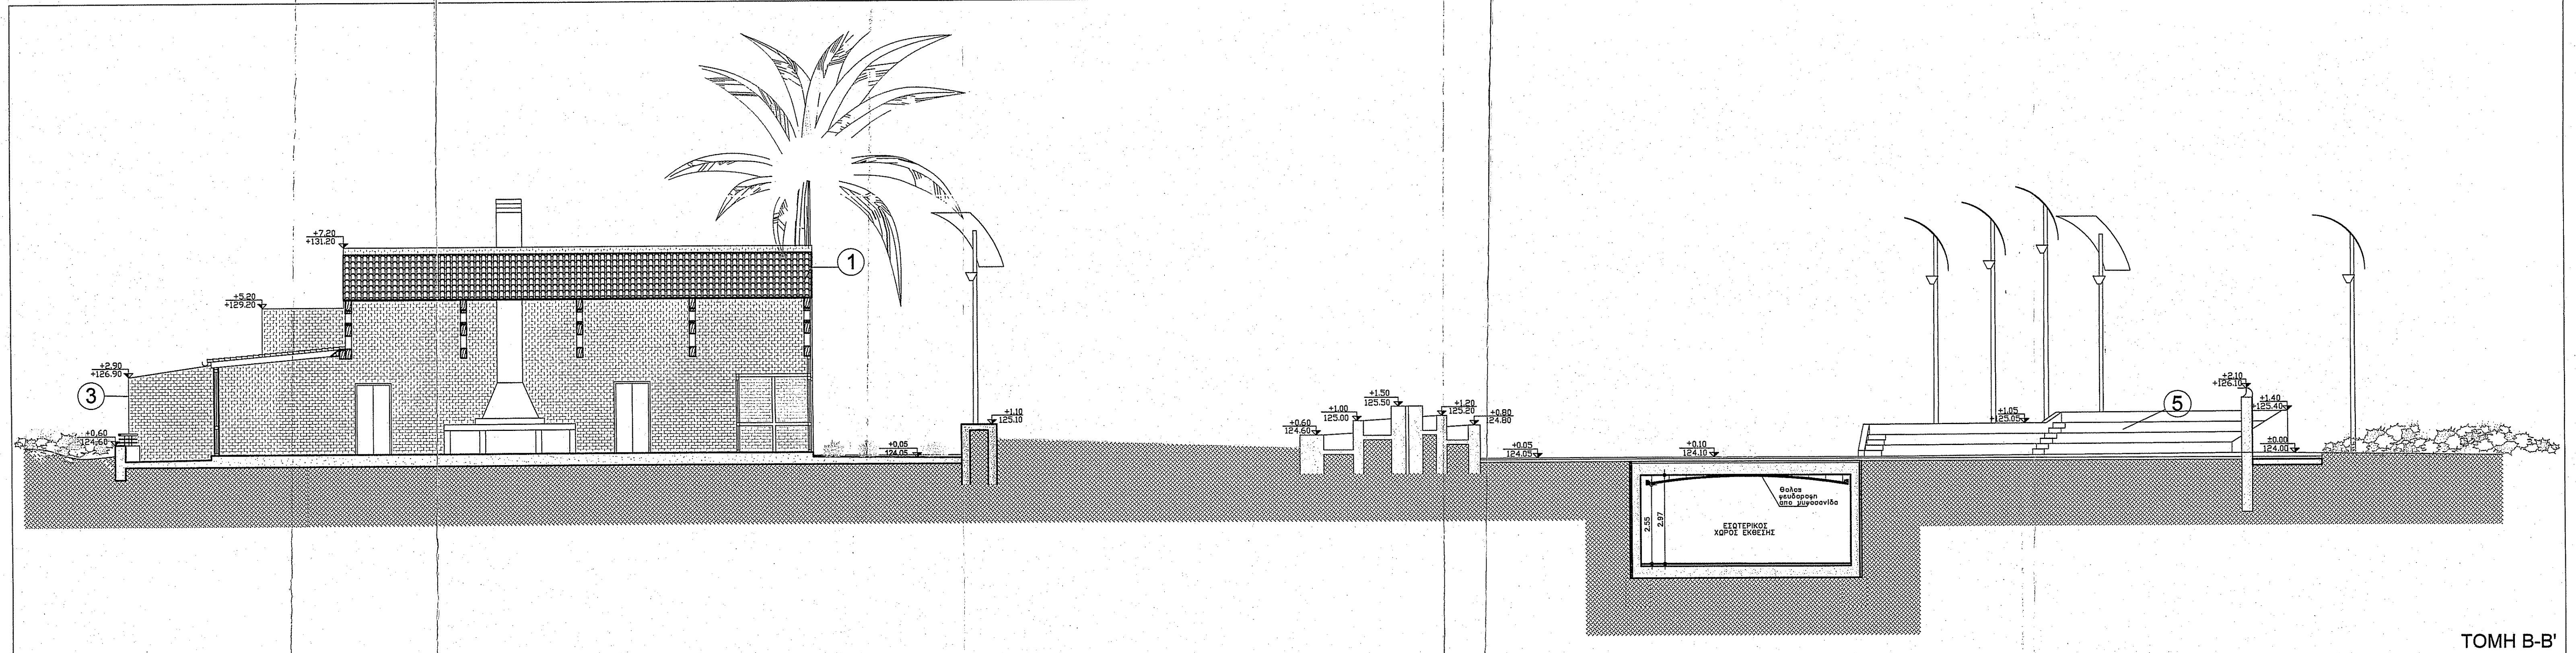

ΤΟΜΗ Β-Β'

ΥΠΟΜΝΗΜΑ ΥΛΙΚΩΝ

1. ΚΕΡΑΜΙΔΙΑ ΑΝΑΨΥΚΤΗΡΙΟΥ ΧΡΩΜΑΤΟΣ ΠΡΑΣΙΝΟ ΒΑΘΥ
2. ΞΥΛΙΝΑ ΚΟΥΦΩΜΑΤΑ ΧΡΩΜΑΤΟΣ ΚΑΦΕ ΒΑΘΥ
3. ΠΕΤΡΑ ΛΕΥΚΗ
4. ΤΟΙΧΟΣ ΑΝΤΙΣΤΗΡΙΞΗΣ ΧΡΩΜΑΤΟΣ ΛΕΥΚΟΥ
5. ΚΕΡΚΙΔΕΣ ΧΡΩΜΑΤΟΣ ΛΕΥΚΟΥ

ΥΠΟΜΝΗΜΑ - ΕΜΒΑΔΩΝ

ΕΜΒΑΔΟΝ ΟΙΚΟΠΕΔΟΥ : 7035,00m2
ΕΜΒΑΔΟΝ ΠΡΟΣΘΗΚΗΣ : 40,50m2
ΕΜΒΑΔΟ ΕΚΘΕΤΗΡΙΟΥ : 112,05m2
ΕΜΒΑΔΟΝ ΑΝΑΨΥΚΤΗΡΙΟΥ : 304,00m2
ΕΜΒΑΔΟΝ ΠΛΑΤΕΙΑΣ : 1100,00m2
ΕΜΒΑΔΟΝ ΧΩΡΟΥ ΣΤΑΘΜΕΥΣΗΣ : 750m2

ΥΠΟΜΝΗΜΑ ΥΛΙΚΩΝ

▦	ΠΕΤΡΑ ΖΑΚΥΝΘΟΥ ΤΕΤΡΑΓΩΝΙΣΜΕΝΗ
▨	ΛΕΥΚΟ ΒΟΤΣΑΛΟ ΣΕ ΛΕΥΚΟ ΤΣΙΜΕΝΤΟ
▨	ΠΕΤΡΑ ΖΑΚΥΝΘΟΥ ΣΕ ΦΙΛΕΤΑ ΚΑΙ ΠΕΤΡΑ ΖΑΚΥΝΘΟΥ ΣΚΑΠΙΤΣΑΡΙΣΤΟ ΣΕ ΦΙΛΕΤΑ
☐	ΠΕΤΡΑ ΤΥΠΟΥ ΑΡΤΑΣ
▨	ΓΚΑΖΟΝ
▨	ΝΕΡΟ
	WASHINGTONA ROBUSTA ΤΥΠΟΣ ΦΟΙΝΙΚΑ ΥΨΟΣ 8-10,00 Μ
	ΚΑΛΛΩΠΙΣΤΙΚΑ ΦΥΤΑ ΥΨΟΣ <0,80 Μ

▭	ΣΤΗΛΗ ΑΝΤΕΣΤΡΑΜΜΕΝΟΥ ΦΩΤΙΣΜΟΥ
⊜	ΧΩΝΕΥΤΟ ΕΠΙΤΟΙΧΙΟ ΜΕ ΛΟΞΕΣ ΓΡΙΛ 121x82mm ΑΛΟΥΜΙΝΙΟΥ ΜΕ ΛΟΞΕΣ ΓΡΙΛΙΕΣ 220v-15w
△	ΣΤΕΓΑΝΟ ΦΩΤΙΣΤΙΚΟ ΧΩΝΕΥΤΟ ΕΔΑ ΑΛΟΥΜΙΝΙΟΥ ΜΕ ΡΥΘΜΙΖΟΜΕΝΗ ΔΕΣ ΦΩΤΟΣ ø 217mm 12v-50w
—	ΣΤΕΓΑΝΟ ΦΩΤΙΣΤΙΚΟ ΧΩΝΕΥΤΟ ΕΔΑ ΑΛΟΥΜΙΝΙΟΥ ΜΕ ΡΥΘΜΙΖΟΜΕΝΗ ΔΕΣ ΦΩΤΟΣ 24v-12w/m
▭	ΠΡΟΒΟΛΕΑΣ ΑΠΟ ΠΟΛΥΕΣΤΕΡΑ TLV ΚΛΑΣΗΣ II ΣΥΜΜΕΤΡΙΚΟΣ 220v-40
⊕	ΣΤΕΓΑΝΟ ΦΩΤΙΣΤΙΚΟ ΧΩΝΕΥΤΟ ΕΔΑ ΤΥΠΟΥ LED RGB 12v-50w
—	ΦΩΤΙΣΤΙΚΑ ΦΘΟΡΙΣΜΟΥ 220v
⊗	ΚΙΝΗΤΟ ΧΩΝΕΥΤΟ ΣΠΟΤ, ΧΥΤΟΥ ΑΛΟΥΜΙΝΙΟΥ, 12v 20-50w
●	ΕΠΙΤΟΙΧΟΣ ΣΤΕΓΑΝΟΣ ΠΡΟΒΟΛΕΑΣ ΔΥΟ ΕΞΟΔΩΝ ΦΩΤΙΣΜΟΥ 230V-2x
☒	ΧΩΝΕΥΤΟ ΦΩΤΙΣΤΙΚΟ ΟΡΟΦΗΣ ΜΕ Δ ΟΡΙΖΟΝΤΙΕΣ ΛΥΧΝΙΕΣ ΦΘΟΡΙΟΥ ΑΠΟ ΠΛΑΙΣΙΟ ΧΥΤΟΥ ΑΛΟΥΜΙΝΙΟΥ 230V-
124.20	ΣΤΑΘΜΗ ΕΔΑΦΟΥΣ ΒΑΣΕΙ ΤΟΠΟΓΡΑΦΙΚΗΣ ΑΠΟΤΥΠΩΣΗΣ
+0.40 124.40	ΣΤΑΘΜΗ ΕΔΑΦΟΥΣ ΜΕΛΕΤΗΣ
→	ΚΛΗΣΕΙΣ ΕΔΑΦΟΥΣ
	ΚΑΔΟΣ ΑΠΟΡΡΙΜΜΑΤΩΝ
	ΠΑΓΚΑΚΙ

ΕΛΛΗΝΙΚΗ ΔΗΜΟΚΡΑΤΙΑ
ΠΕΡΙΦΕΡΕΙΑ ΔΥΤΙΚΗΣ ΕΛΛΑΔΟΣ
ΓΕΝΙΚΗ ΔΙΕΥΘΥΝΣΗ ΠΕΡΙΦΕΡΕΙΑΣ
ΔΙΕΥΘΥΝΣΗ ΔΗΜΟΣΙΩΝ ΕΡΓΩΝ

ΑΝΑΠΛΑΣΗ ΤΟΥΡΙΣΤΙΚΟΥ ΠΕΡΙΠΤΕΡΟΥ - ΑΝΑΨΥΚΤΗΡΙΟΥ ΚΑΙ ΠΕΡΙΒΑΛΛΟΝΤΟΣ ΧΩΡΟΥ ΣΤΗ ΛΙΜΝΗ ΤΟΥ ΦΡΑΓΜΑΤΟΣ ΠΗΝΕΙΟΥ "ΚΩΝΣΤΑΝΤΙΝΟΣ ΚΑΡΑΜΑΝΛΗΣ" ΠΕΡΙΟΧΗ ΠΗΝΕΙΑΣ ΤΟΥ ΝΟΜΟΥ ΗΛΕΙΑΣ

ΜΕΛΕΤΗ ΕΦΑΡΜΟΓΗΣ

ΑΝΑΔΟΧΟΣ ΜΕΛΕΤΗΣ

ΑΡΧΙΤΕΚΤΟΝΙΚΟ ΓΡΑΦΕΙΟ
Α&Μ ΜΑΝΩΛΟΠΟΥΛΟΣ & ΣΙΑ ΟΕ
Μελέτες - Κατασκευές - Αντιπαροχές
Καραϊσκάκη 22 Αμαλιάδα (27200)
Τηλ.: 26220 28376 Fax: 26220 38351
Email: ammanolo@otenet.gr

ARCHITECT'S STUDIO
A&M MANOLOPOULOS
Design & Constructions
Karaiskaki 22 Amaliada (27200)
Tel. : 0030 26220 28376 Fax : 0030 262203835
Email: ammanolo@otenet.gr

ΑΡΙΘΜΟΣ ΣΧΕΔΙΟΥ	ΑΡΧΙΤΕΚΤΟΝΙΚΑ	
A04	ΟΨΕΙΣ - ΤΟΜΕΣ	
ΚΛΙΜΑΚΑ 1:100		ΑΥΓΟΥΣΤΟΣ 2

	ΟΙ ΜΗΧΑΝΙΚΟΙ	ΗΜΕΡΟΜΗΝΙΑ	ΥΠΟΓΡΑΦΗ
ΑΡΧΙΤΕΚΤΟΝΙΚΗ ΜΕΛΕΤΗ	ΜΑΝΩΛΟΠΟΥΛΟΣ ΔΗΜ.-ΑΛΕΞΑΝΔΡΟΣ ΑΡΧΙΤΕΚΤΩΝ ΜΗΧΑΝΙΚΟΣ		ΔΗΜ. - ΑΛ. ΜΑΝΩΛΟΠΟΥΛΟΣ ΑΡΧΙΤΕΚΤΩΝ ΤΗΛ. 6974 639236 Α.Φ.Μ. 023877353 - Δ.Ο.Υ. ΑΜΑΛΙΑΔΑΣ
	ΜΑΝΩΛΟΠΟΥΛΟΣ Ε.-Ι.-ΜΑΡΚΟΣ ΑΡΧΙΤΕΚΤΩΝ ΜΗΧΑΝΙΚΟΣ		ΜΑΡΚΟΣ ΜΑΝΩΛΟΠ ΑΡΧΙΤΕΚΤΩ ΤΗΛ. 6972 707 Α.Φ.Μ. 05 730 - Δ.Ο.Υ. ΑΜ
ΣΤΑΤΙΚΗ ΜΕΛΕΤΗ	ΜΑΝΩΛΟΠΟΥΛΟΣ ΔΗΜ.-ΑΛΕΞΑΝΔΡΟΣ ΑΡΧΙΤΕΚΤΩΝ ΜΗΧΑΝΙΚΟΣ		
ΜΕΛΕΤΗ Η/Μ	ΑΛΕΞΟΠΟΥΛΟΣ ΕΥΣΤΡΑΤΙΟΣ ΗΛΕΚΤΡΟΜΗΧΑΝΟΛΟΓΟΣ ΜΗΧΑΝΙΚΟΣ		
ΕΠΙΒΛΕΠΟΝΤΕΣ ΜΗΧΑΝΙΚΟΙ	ΔΙΟΝΥΣΙΑ ΚΑΚΟΓΙΑΝΝΗ ΑΡΧΙΤΕΚΤΩΝ ΜΗΧΑΝΙΚΟΣ		ΔΙΟΝΥΣΙΑ ΚΑΚΟΓΙΑΝΝΗ ΑΡΧΙΤΕΚΤΩΝ ΜΗΧΑΝΙΚΟΣ Πτυχ/ν Αρχιτεκτ ΠΟΛΕΟΔΟΜΟΣ - D.E.A. εν μελέτη
	ΙΩΑΝΝΑ ΚΑΛΑΤΖΟΠΟΥΛΟΥ ΠΟΛΙΤΙΚΟΣ ΜΗΧΑΝΙΚΟΣ		ΠΑ ΕΡΓΑ ΠΟΛ. ΜΗΧ. Ι. ΚΑΛΑΝΤΖΟΠΟΥΛΟΥ
	ΑΝΑΣΤ. ΠΥΡΓΑΚΗ ΠΟΛΙΤΙΚΟΣ ΜΗΧΑΝΙΚΟΣ		

ΘΕΩΡΗΘΗΚΕ ΚΑΙ ΕΓΚΡΙΝΕΤΑΙ

Η ΠΡΟΙΣΤΑΜΕΝΗ ΤΜ/ΤΟΣ ΣΥΓΚ. ΕΡΓΩΝ	ΕΛΕΝΗ ΣΠΥΡΑΚΗ ΤΟΠΟΓΡΑΦΟΣ ΜΗΧΑΝΙΚΟΣ	
Ο ΔΙΕΥΘΥΝΤΗΣ Δ.Δ.Ε. - Π.Δ.Ε.	ΣΤΑΥΡΟΣ ΠΕΤΡΑΚΟΣ ΜΗΧΑΝΟΛΟΓΟΣ ΜΗΧΑΝΙΚΟΣ	
ΕΓΚΡΙΣΗ :	Η ΜΕ ΑΡ. ΠΡΩΤ. 75961/6220/15-10-08 ΑΠΟΦΑΣΗ Δ.Δ.Ε. - Π.Δ.Ε.	

ΠΑΤΡΑ ΑΥΓΟΥΣΤΟΣ 2008